




ELEVAÇÃO
S/ ESCALA

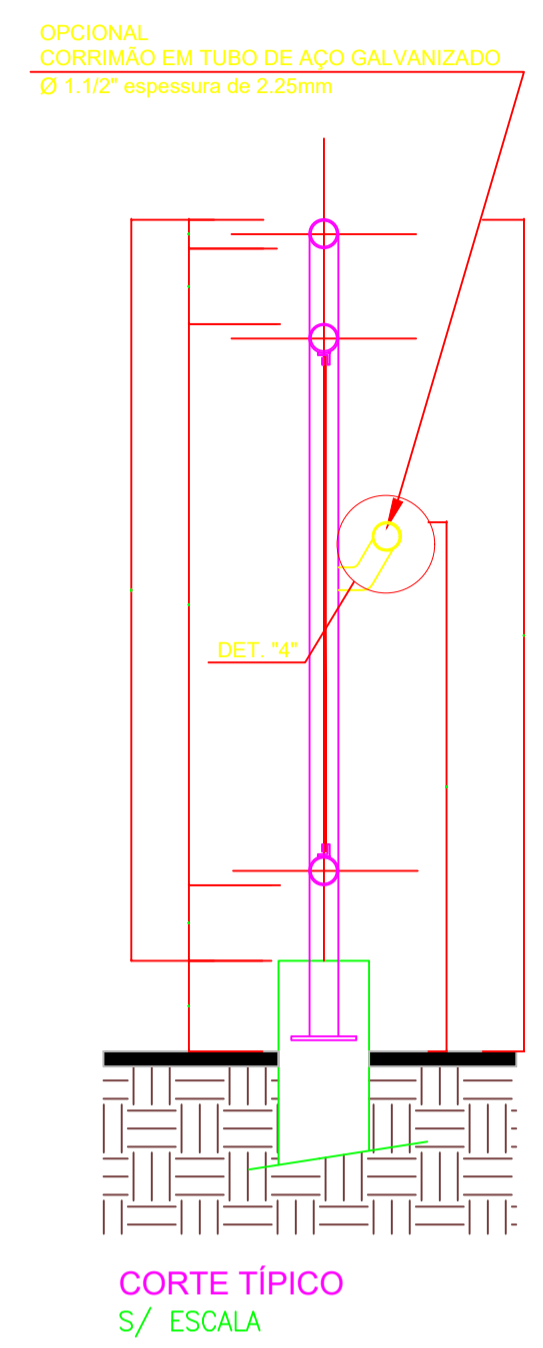


CORTE TÍPICO
S/ ESCALA

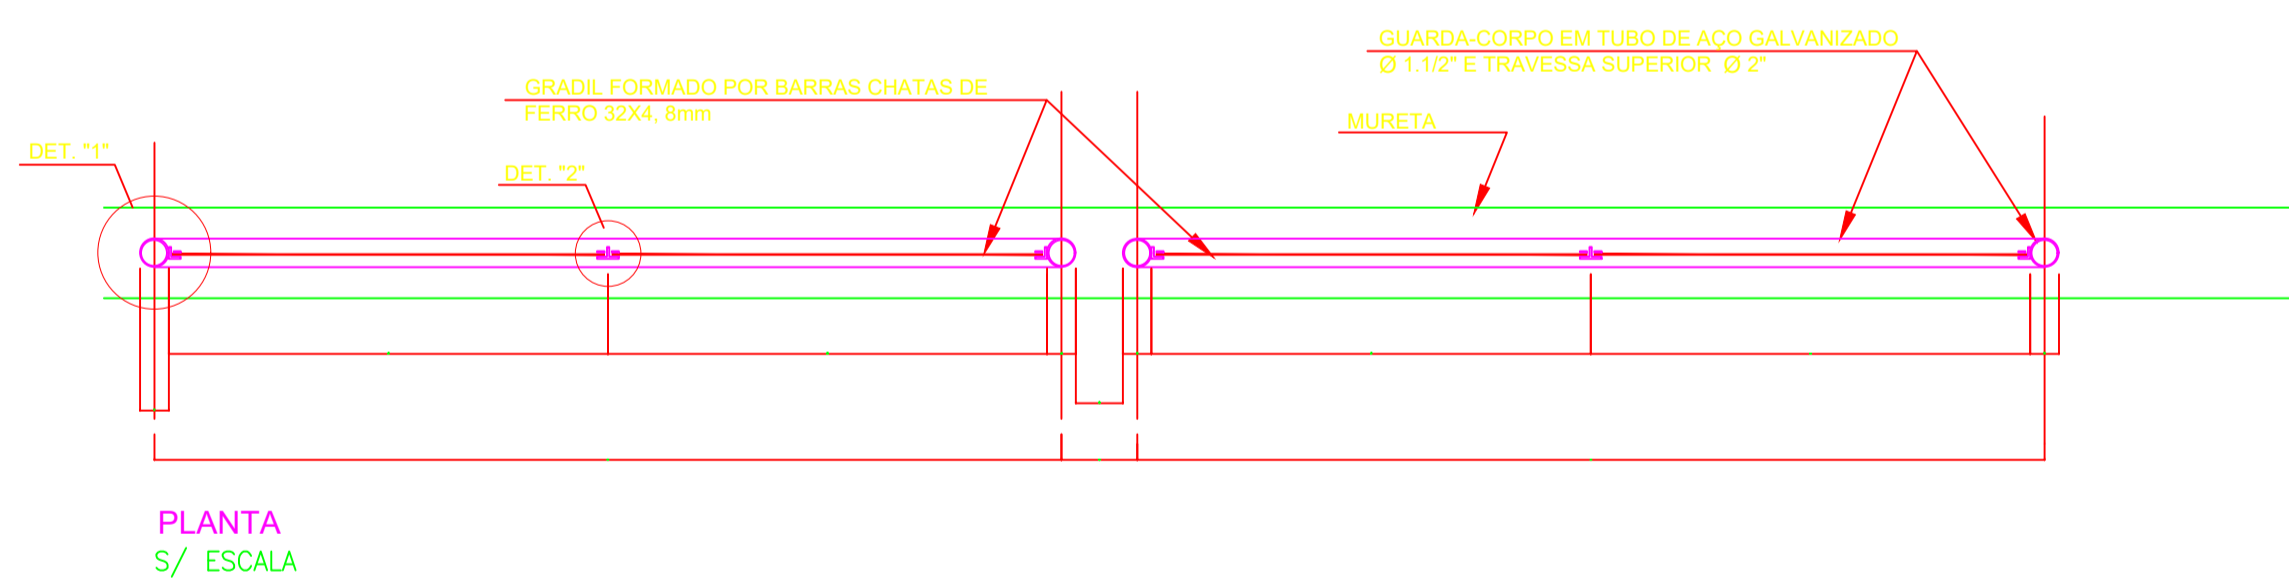

PLANTA
S/ ESCALA

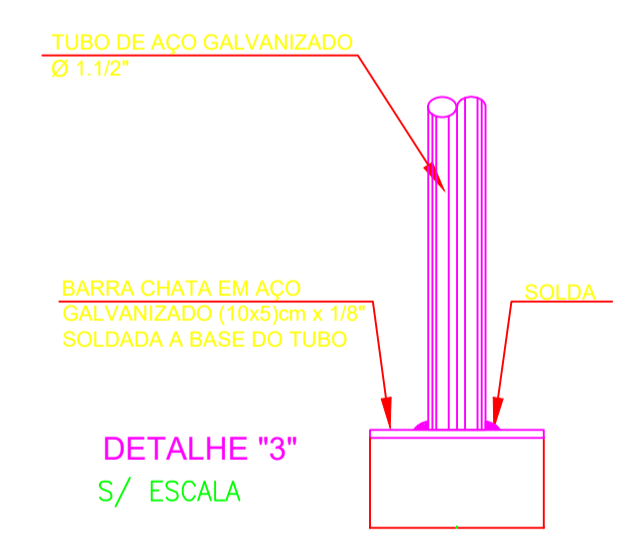

DETALHE "3"
S/ ESCALA

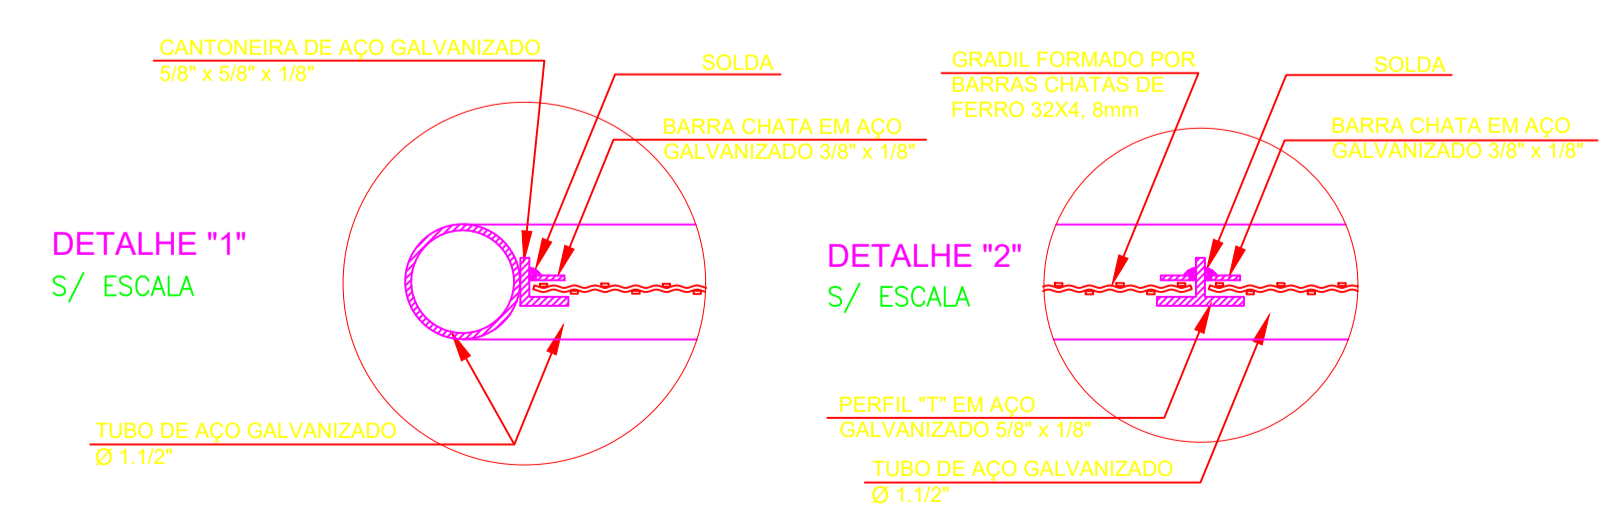

DETALHE "1"
S/ ESCALA

DETALHE "2"
S/ ESCALA

ARTICULAÇÃO

LEGENDA

NOTAS



1- MEDIDAS EM CENTÍMETRO

DESENHOS DE REFERÊNCIA

PROJETO DE GEOMETRIA - EI2204-LC-109-4-DE-F00-001
 PROJETO DE GEOMETRIA - EI2204-LC-109-4-DE-F00-002;
 PROJETO DE GEOMETRIA - EI2204-LC-109-4-DE-F00-003

REV.	DATA	TIPO	POR	DESCRIÇÃO
1	02/10/2023	E	VHB	ATENDENDO A COMENTÁRIOS
0	04/07/2023	E	VHB	EMIÇÃO INICIAL

TIPO DE EMISSÃO		EMISSÕES			
(A) PRELIMINAR	(D) DETALHAMENTO DE FABRICAÇÃO	(H) CANCELADO	(I) TOPOGRAFIA	(J) PARA COTAÇÃO	
(B) BÁSICO	(E) EXECUTIVO				
(C) PARA CONHECIMENTO	(G) AS BUILT				

CLIENTE:		TÍTULO			
 FIRMADA POR:  ENGENHEIRO E CONSULTOR		PROJETO DETALHADO COMPLEXO VIÁRIO BARRA DO PIRAI PROJETO DE OBRAS COMPLEMENTARES DETALHAMENTO DE GUARDA CORPO			
RESPONSÁVEL		DATA		FERROVIA MRS	
PROJ.	04/07/2023	TRECHO: LINHA CENTRO			
DES.	04/07/2023	SUBTRECHO: KM109+888			
VER.	04/07/2023	ESCALA	N° MRS	EL2204-LC-109-4-PP-F00-001	
APROV.	04/07/2023	INDICADA	N° PROJ.	JMRS07B9-02-1-0B-DOC-0001_FLS02	