



APOIO 3 (1X) - PLANTA
ESC 1:50

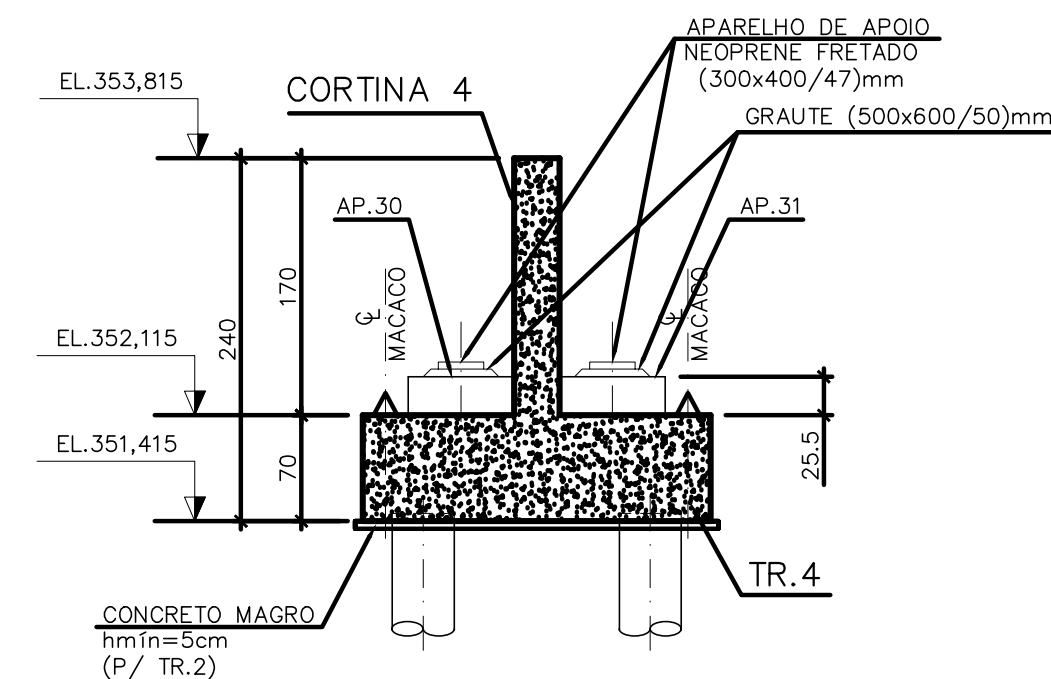


CORTE A-A - APOIO 3 - CORTE TRANSVERSAL
ESC 1:50

TABELA DOS APARELHOS DE APOIO			
APOIO	ELEVAÇÃO	COORDENADAS (m)	
AP.26	352,362	E = 621400.5224	N = 7515787.8525
AP.27	352,362	E = 621401.1693	N = 7515787.0913
AP.28	352,392	E = 621398.6159	N = 7515786.2367
AP.29	352,392	E = 621399.2628	N = 7515785.4741
AP.30	352,467	E = 621396.7094	N = 7515784.6195
AP.31	352,467	E = 621397.3563	N = 7515783.8570
AP.32	352,392	E = 621394.8029	N = 7515783.0024
AP.33	352,392	E = 621395.4498	N = 7515782.2398
AP.34	352,362	E = 621392.8964	N = 7515781.3852
AP.35	352,362	E = 621393.5433	N = 7515780.6226

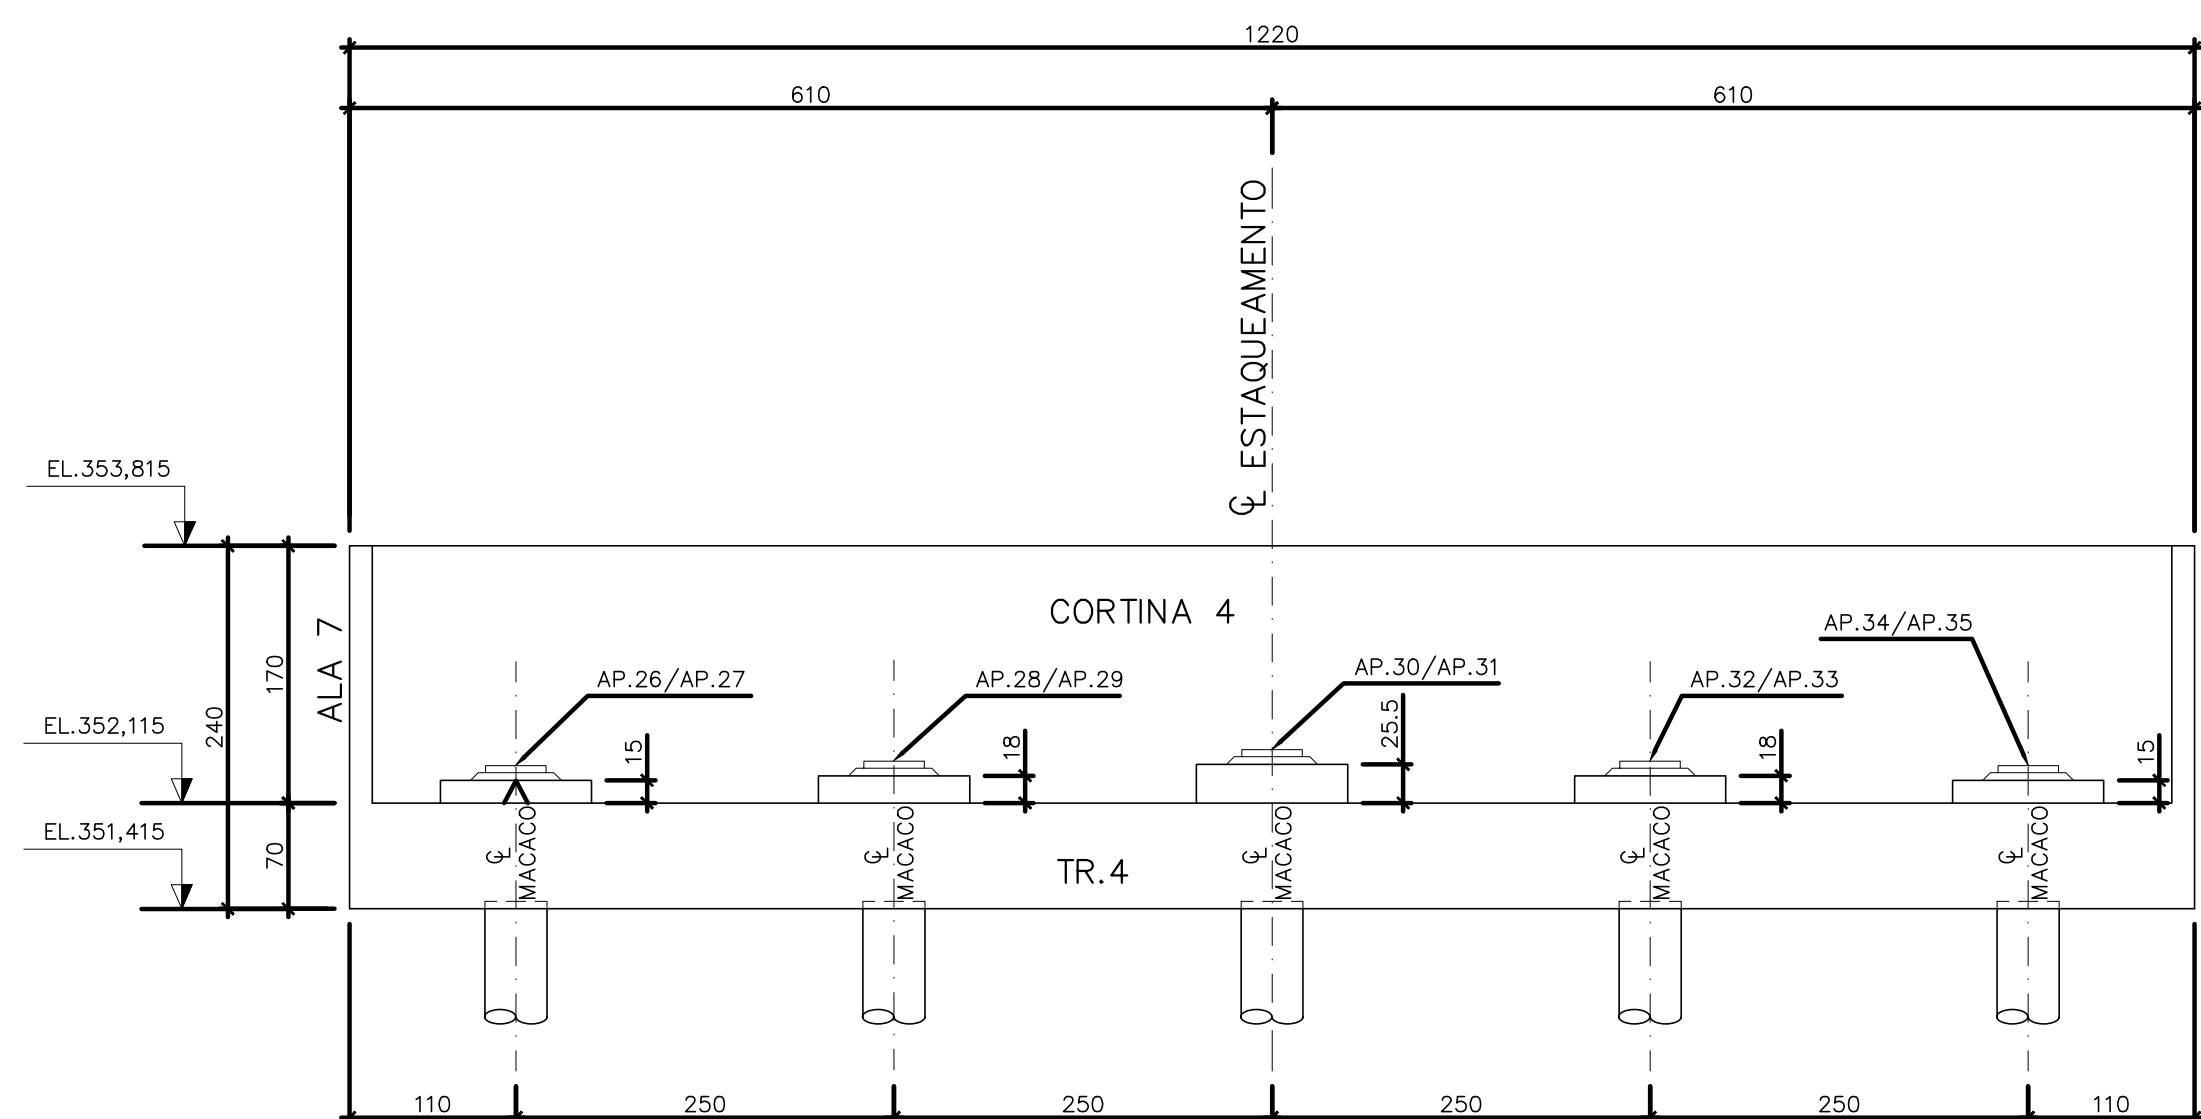

VISTA B-B - APOIO 3 - VISTA FRONTAL
ESC 1:50

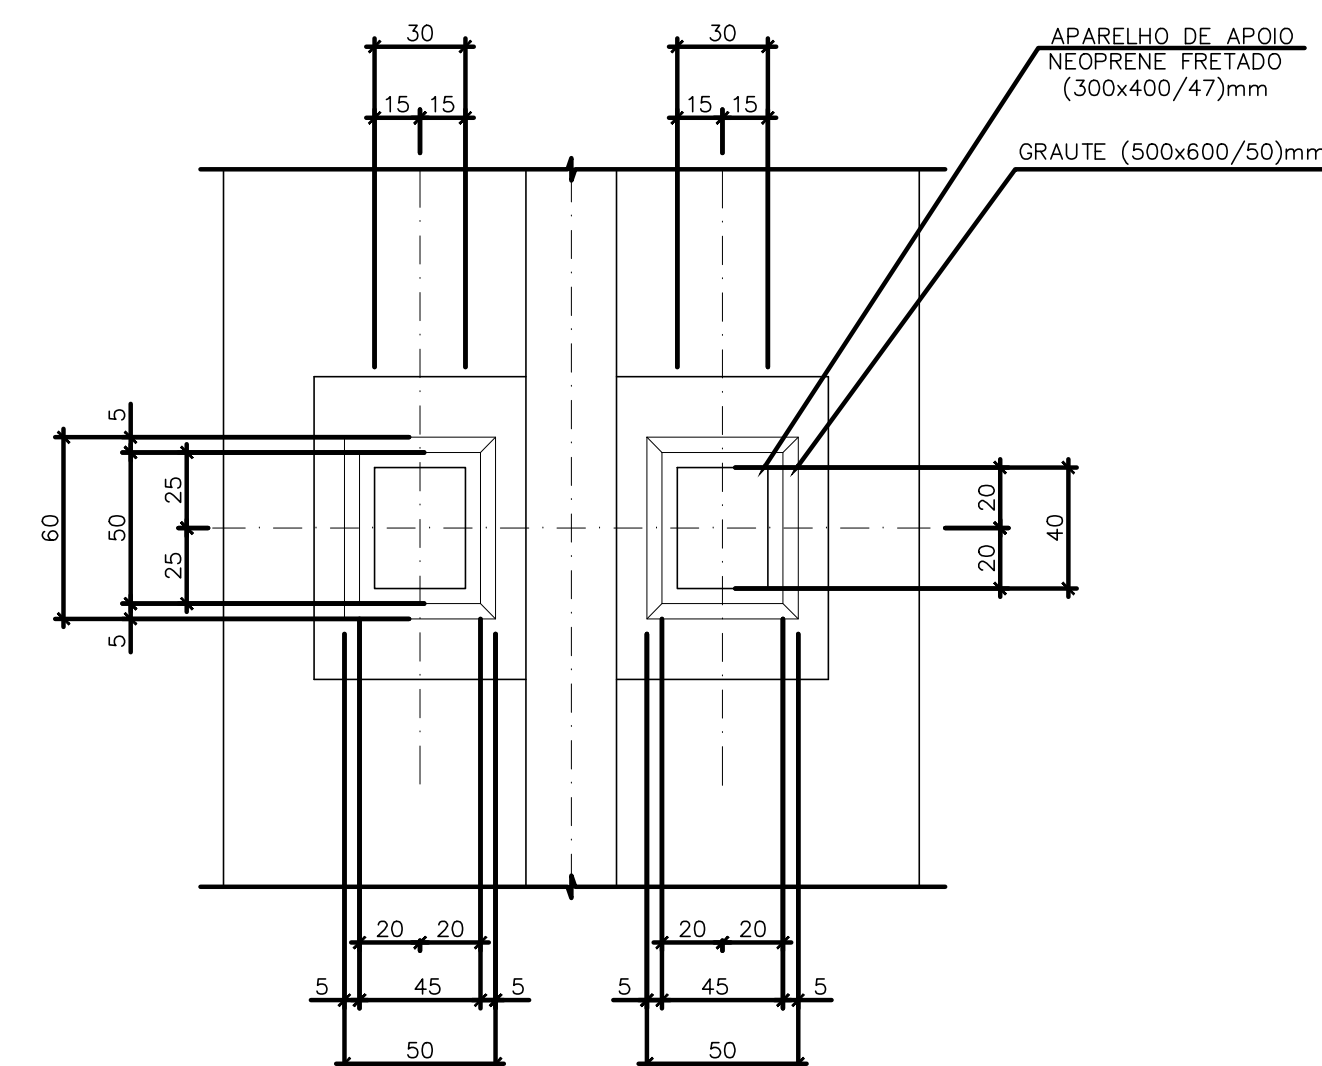

POSICIONAMENTO DOS APARELHOS DE APOIO - DETALHE TÍPICO
ESC 1:25

NOTAS

- DIMENSÕES EM CENTÍMETRO E ELEVAÇÕES EM METRO, EXCETO ONDE INDICADO.
- NA EXECUÇÃO DOS SERVIÇOS AQUI DETALHADOS DEVERÃO SER CUMPRIDAS TODAS AS PRESCRIÇÕES DAS NORMAS BRASILEIRAS APLICÁVEIS.
- A EXECUÇÃO DEVERÁ OBRIGATORIAMENTE SER SUPERVISIONADA POR ENG. CIVIL ESPECIALIZADO CAPAZ DE IDENTIFICAR EVENTUAIS ADAPTAÇÕES E/OU MODIFICAÇÕES EXIGIDAS PELAS CONDIÇÕES LOCAIS.
- CLASSE DE AGRESSIVIDADE AMBIENTAL II (TABELA 6.1 DA NBR6118:2014).
- CONCRETO ESTRUTURAL: SUPERESTRUTURA $f_{ck} \geq 40\text{MPa}$, FATOR A/C $\leq 0,45$, MÓDULO DE ELASTICIDADE INICIAL MÍNIMO $E_{ci} \geq 35,4\text{ GPa}$; MESO E INFRAESTRUTURA $f_{ck} \geq 35\text{MPa}$, FATOR A/C $\leq 0,50$, MÓDULO DE ELASTICIDADE INICIAL MÍNIMO $E_{ci} \geq 33,1\text{ GPa}$, CONSUMO MÍNIMO DE CIMENTO POR VOLUME DE CONCRETO = 320kg/m^3 .
- CONCRETO DE REGULARIZAÇÃO $f_{ck} \geq 10\text{MPa}$.
- O MÓDULO DE ELASTICIDADE TEÓRICO FOI CALCULADO CONFORME ITEM 8.2.8 DA NBR6118:2014. ADOTOU-SE QUE SERÁ UTILIZADO AGREGADOS PROVENIENTES DE JAZIDAS CALCÁRIAS.
- ESTRUTURA DIMENSIONADA PARA TB-450 DA NBR7188:2013.
- APARELHO DE APOIO NEOPRENE FRETADO DUREZA SHORE A 60.
- TRABALHAR O CONJUNTO DE DESENHOS DA FOLHA 01 A 17.

DESENHOS DE REFERÊNCIA

- E122004-LC-110-4-DE-F00-001 - PROJETO DETALHADO - COMPLEXO BARRA DO PIRAI - PROJETO GEOMÉTRICO - PLANTA EIXO PRINCIPAL;
- E122004-LC-110-4-DE-F00-001 - PROJETO DETALHADO - COMPLEXO BARRA DO PIRAI - PROJETO GEOMÉTRICO - PERFIL EIXO PRINCIPAL;
- E122004-LC-110-4-DE-F00-003 - PROJETO DETALHADO - COMPLEXO BARRA DO PIRAI - PROJETO GEOMÉTRICO - SEÇÕES TRANSVERSAIS TIPO.

REV.	DATA	TIPO	POR	DESCRIÇÃO
1	04/12/23	E	DGCA	ATENDIMENTO A COMENTÁRIOS
0	07/08/23	E	DGCA	EMIÇÃO INICIAL

EMIÇÕES

TIPO DE EMISSÃO	(A) PRELIMINAR	(B) BÁSICO	(C) PARA CONHECIMENTO	(D) DETALHAMENTO DE FABRICAÇÃO	(E) EXECUTIVO	(F) CANCELADO	(G) AS BUILT	(H) TOPOGRAFIA	(I) PARA COTAÇÃO

CLIENTE:		TÍTULO	
		PROJETO DETALHADO COMPLEXO VIÁRIO BARRA DO PIRAI PROJETO DE OBRAS DE ARTE ESPECIAIS PONTE - APOIO 3 12/28	
FIRMA CONTRATADA:		FERROVIA MRS	
		TRECHO: LINHA CENTRO SUBTRECHO: KM 109+888	
RESPONSÁVEL	DATA	ESCALA	Nº PROJ.
PROJ.	07/08/2023	Nº MRS	E12204-LC-109-4-DE-J02-009
DES.	07/08/2023	INDICADA	Nº PROJ.
VER.	07/08/2023		JMRS07B9-02-1-0E-DET-0012
APROV.	07/08/2023		