



ARTICULAÇÃO

LEGENDA

SINALIZAÇÃO VERTICAL

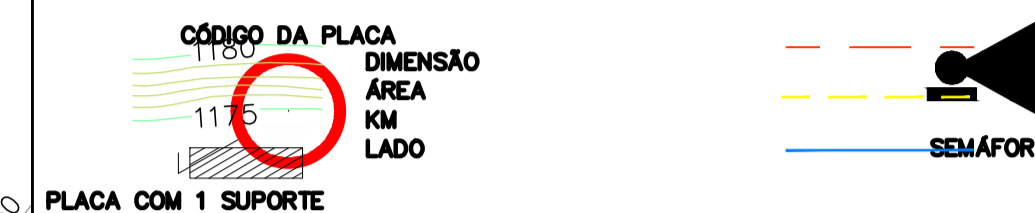

SINALIZAÇÃO HORIZONTAL

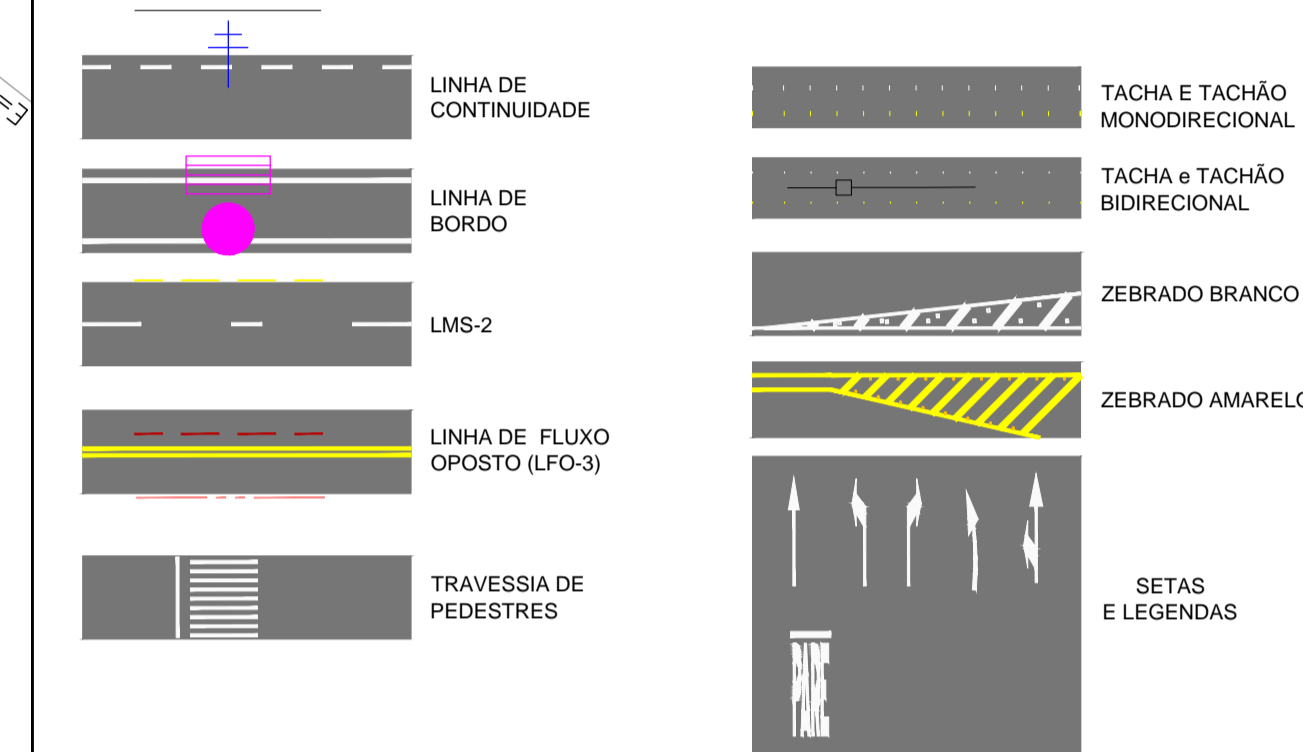

OUTROS



NOTAS

- 1 - DIMENSÕES E ELEVAÇÕES EM METRO, EXCETO ONDE INDICADO;
- 2 - DATUM - SIRGAS2000 23S;

DESENHOS DE REFERÊNCIA

- 1 - TOPOGRAFIA: DE-TOP-M3-MRS\_OS\_76706\_005;
- 2 - GEOMETRIA: E12204-LC-109-4-DE-F00-001;
- 3 - ESTUDO DE TRAÇADO: E12204-LC-109-4-DE-A07-001;
- 4 - GEOMETRIA ACESSOS: E12204-LC-111-4-DE-F00-002;

3	15/02/24	E	VHB	ATENDENDO A COMENTARIOS - INCLUSÃO RETORNO
2	30/10/2023	E	VHB	ATENDENDO A COMENTARIOS
1	01/09/2023	E	VHB	PARA APROVAÇÃO
0	11/07/2023	E	VHB	EMISSION INICIAL

REV.	DATA	TIPO	POR	DESCRIÇÃO
EMISSIONES				
TIPO DE EMISSION	(A) PRELIMINAR	(D) DETALHAMENTO DE FABRICAÇÃO	(H) CANCELADO	
	(B) BASICO	(E) EXECUTIVO	(I) TOPOGRAFIA	
	(C) PARA CONHECIMENTO	(G) AS BUILT	(J) PARA COTAÇÃO	

CLIENTE: **MRS** Logística S.A.

FIRMA CONTRATADA: **JMSOUTO** ENGENHARIA E CONSULTORIA

RESPONSÁVEL: \_\_\_\_\_ DATA: 01/09/2023

DES.: VENTURINO DE ALMEIDA DATA: 01/09/2023

VER.: VENTURINO DE ALMEIDA DATA: 01/09/2023

APROV.: \_\_\_\_\_ DATA: 01/09/2023

TITULO: PROJETO DETALHADO COMPLEXO VIÁRIO BARRA DO PIRAI PROJETO DE SINALIZAÇÃO PLANTA EIXO PRINCIPAL - 03/03

FERROVIA MRS

TRECHO: LINHA CENTRO SUBTRECHO: KM 109+888

ESCALA: 1:500

Nº PROJ. MRS E12204-LC-109-4-DE-F00-007

Nº PROJ. JMS07B9-02-1-SI-PLN-0001-FLS-03