




LEGENDA

-  ATERRO
-  CORTE
-  TERRA ARMADA
- EIXO DE PROJETO

NOTAS



- 1 - DIMENSÕES E ELEVAÇÕES EM METRO, EXCETO ONDE INDICADO;
- 2 - DATUM - SIRGAS2000 23S

DESENHOS DE REFERÊNCIA


- 1 - TOPOGRAFIA: DE-TOP-M3-MRS_OS_76706_005;
- 2 - RELATÓRIO DE SONDAGEM: RLT_233.2022;
- 3 - ESTUDO DE TRAÇADO: EI2204-LC-109-4-DE-A07-001;
- 4 - GEOMETRIA : EI2204-LC-109-4-DE-F00-001, EI2204-LC-109-4-DE-F00-002 E EI2204-LC-109-4-DE-F00-003
- 4 - NOTA DE SERVIÇO TERRAPLENAGEM : EI2204-LC-109-4-NS-F00-002
- 4 - PLANILHA DE CÁLCULO DE VOLUMES : EI2204-LC-109-4-MC-G06-001
- 4 - QUADRO DE DISTRIBUIÇÃO DE MASSAS : EI2204-LC-109-4-MC-G06-002

REV.	DATA	TIPO	POR	DESCRIÇÃO
2	20/02/2024	E	VHB	INCLUSÃO DO RETORNO
1	09/10/2023	E	VHB	ATENDENDO A COMENTÁRIOS
0	28/06/2023	E	VHB	EMIÇÃO INICIAL


TIPO DE EMISSÃO	EMIÇÕES			
	(A) PRELIMINAR	(B) BÁSICO	(C) PARA CONHECIMENTO	(D) DETALHAMENTO DE FABRICAÇÃO
	(E) EXECUTIVO	(F) PARA COTAÇÃO	(G) AS BUILT	(H) CANCELADO
	(I) TOPOGRAFIA	(J) PARA COTAÇÃO		

CLIENTE:		TÍTULO	PROJETO DETALHADO COMPLEXO VIÁRIO BARRA DO PIRAI PROJETO DE TERRAPLENAGEM ACESSO AO ESTACIONAMENTO - EST. 0+0,000 A 1+13,767
FIRMA CONTRATADA:		FERROVIA MRS	
RESPONSÁVEL	DATA	TRECHO: LINHA CENTRO	
PROJ.	20/02/2024	SUBTRECHO: KM 109+888	
DES.	20/02/2024	ESCALA	Nº MRS EI2204-LC-109-4-DE-F00-006
VER.	20/02/2024	1:200	Nº PROJ. JMS07B9-02-1-TR-STR-0001-FLS--027
APROV.	20/02/2024		


Est. 0+0,000
EIXO DE PROJETO
Cota de terreno: 355,010
Cota do Projeto:

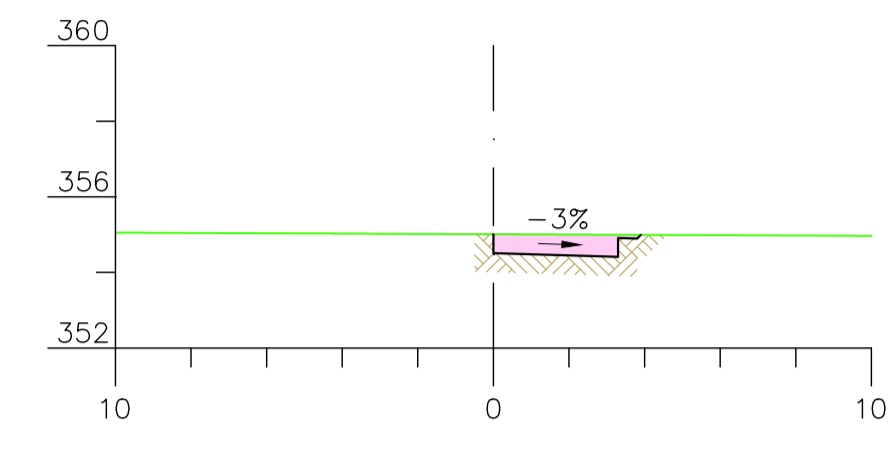


Est. 0+10,000
EIXO DE PROJETO
Cota de terreno: 354,984
Cota do Projeto: 354,460

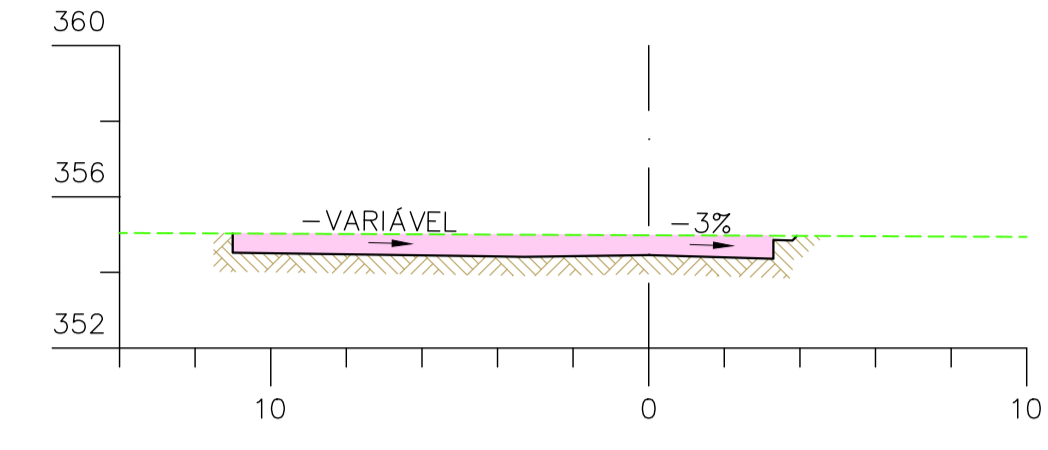


Est. 1+0,000
EIXO DE PROJETO
Cota de terreno: 354,832
Cota do Projeto: 354,278

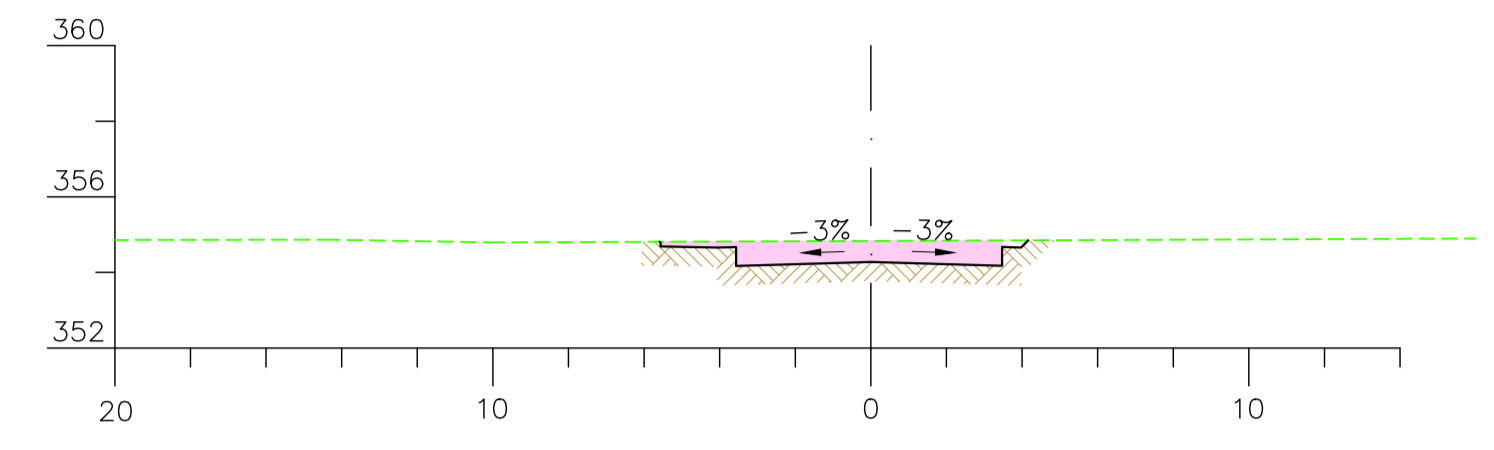


Est. 0+2,632
EIXO DE PROJETO
Cota de terreno: 354,991
Cota do Projeto: 354,509

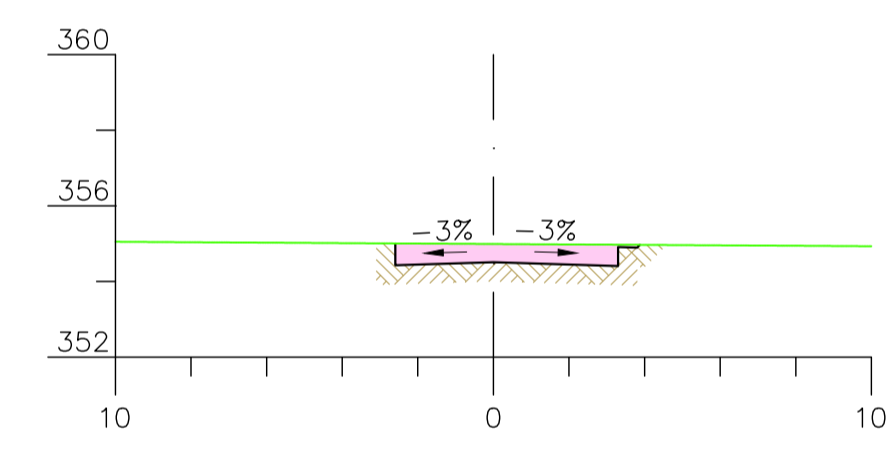


Est. 0+11,103
EIXO DE PROJETO
Cota de terreno: 355,000
Cota do Projeto: 354,447

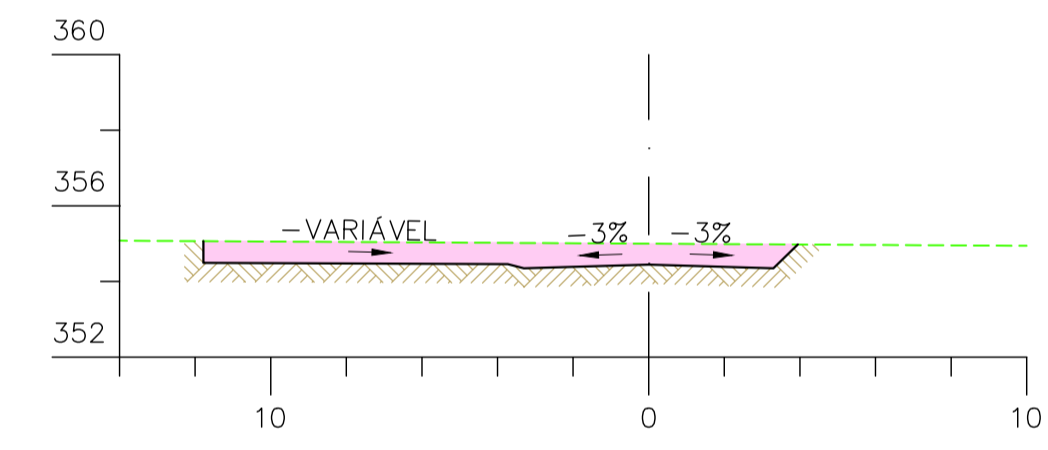


Est. 1+10,000
EIXO DE PROJETO
Cota de terreno: 354,615
Cota do Projeto: 354,010

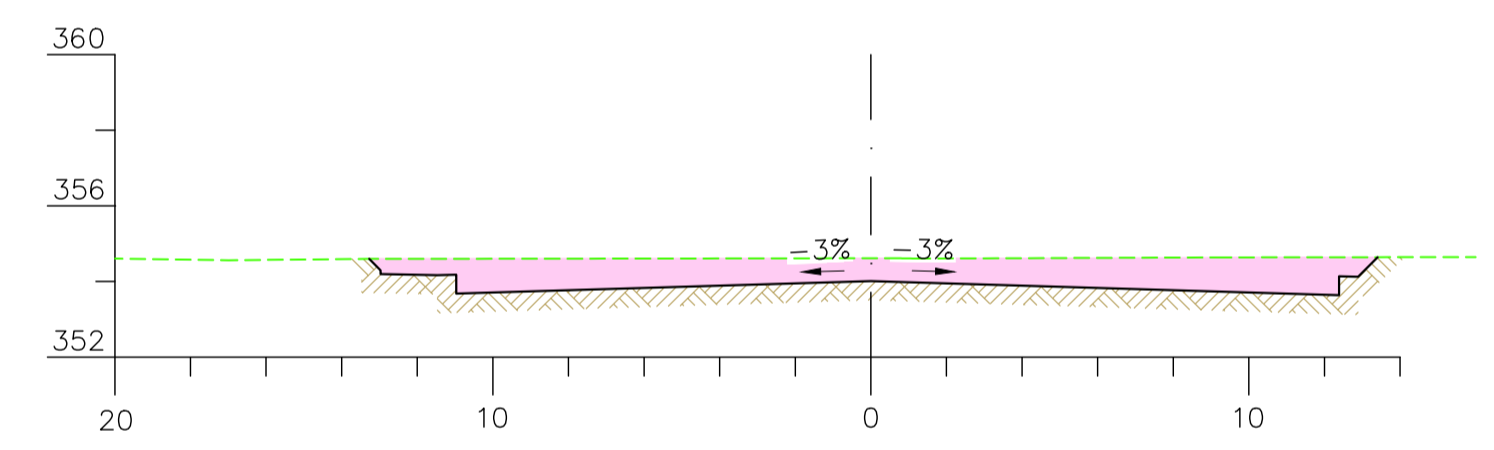

Est. 0+5,263
EIXO DE PROJETO
Cota de terreno: 354,976
Cota do Projeto: 354,500

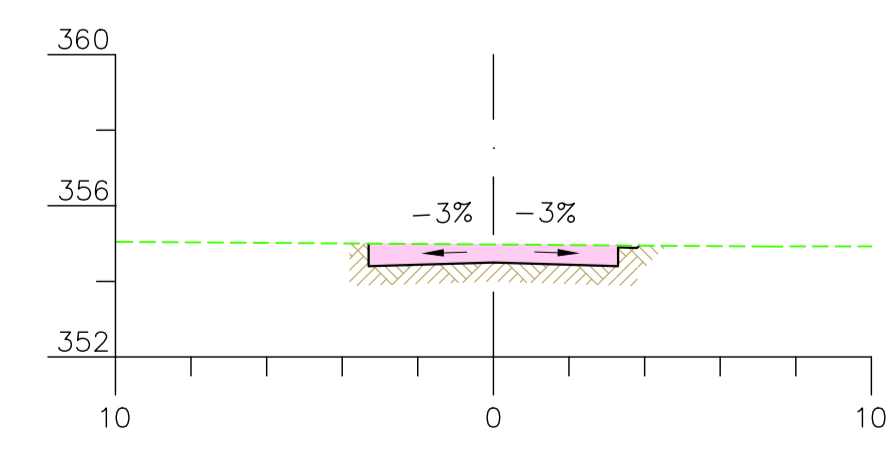

Est. 0+16,943
EIXO DE PROJETO
Cota de terreno: 354,903
Cota do Projeto: 354,348

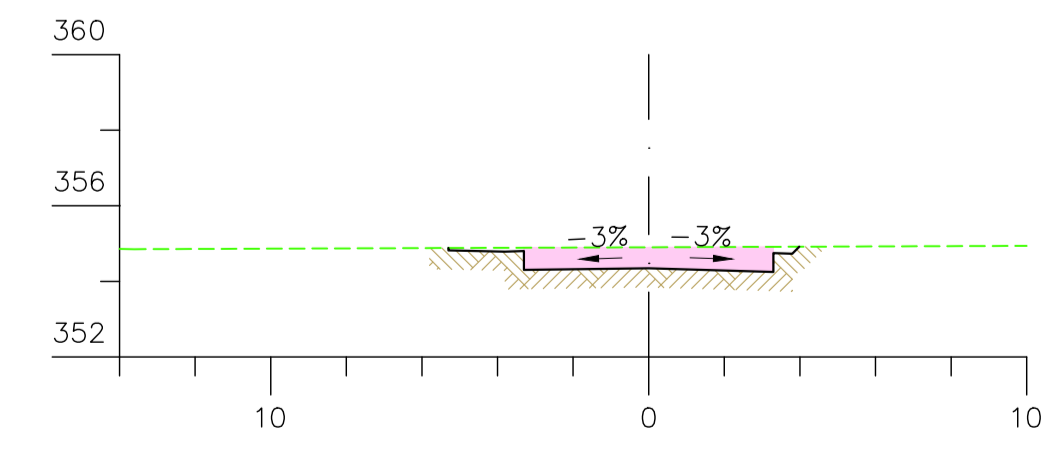

Est. 1+13,767
EIXO DE PROJETO
Cota de terreno: 354,408
Cota do Projeto: 353,908

