PLANTA DE IMPLANTAÇÃO PAISAGISMO

BARRA DO PIRAÍ

ESC 1/1000

ARTICULAÇÃO

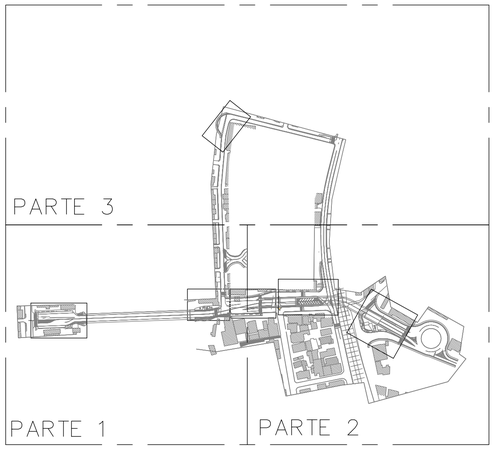

MAPA CHAVE

BARRA DO PIRAÍ

ESC 1/4000

LEGENDA

SIMBOLOGIA

NORTE — N

PAREDE — 01

PISO — 01

DIVERSOS — 01

ESPÉCIES ARBÓREAS — 01

QUADRO DE ESPECIFICAÇÕES ARBÓREAS

Nº	REPRESENTAÇÃO	NOME POPULAR	NOME CIENTÍFICO	PORTE	QTD
A1		IPÊ AMARELO	Tabebuia serratifolia	GRANDE 18–20m	08
A2		AROEIRA SALSA	Schinus molle	PEQUENO 8–10m	06
A3		MANACÁ DA SERRA	Tibouchina mutabilis	PEQUENO 2.5–5m	08
A4		QUARESMEIRA	Tibouchina granulosa	GRANDE 8–12m	08
A5		JACARANDÁ	Jacarandá mimosaefolia	MÉDIO 15m	05
A6		EUGÊNIA	Eugenia sprengelii	PEQUENO 4m	0
A7		PAU FERRO	Caesalpinia leiostachya	GRANDE 28–30m	03
A8		PALMEIRA IMPERIAL	Roystonea oleracea	GRANDE 18–40m	08
F1		GRAMA ESMERALDA	Zoysia japonica	–	464,16m²

NOTAS

NOTAS

1 – NÍVEIS EM METRO.
2 – COTAS EM CENTÍMETROS.
3 – TODAS AS MEDIDAS DEVERÃO SER CONFERIDAS PELO CONSTRUTOR NO LOCAL.
4 – NÃO MEDIR O DESENHO, SEGUIR AS COTAS.
5 – EM CASO DE INCOMPATIBILIDADE DE DESENHOS PERMANECE A ESCALA MAIS AMPLIADA.
6 – CONFERIR DESNÍVEIS VENCIDOS PELAS RAMPAS A SEREM EXECUTADAS: MANTER SEMPRE A RELAÇÃO MÍNIMA DE 1:12, OU SEJA, O COMPRIMENTO MÍNIMO DA RAMPA DEVE SER SEMPRE 12 VEZES A MEDIDA DO DESNÍVEL. NO CASO DE ABAS, ESTAS DEVEM TER PROPORÇÃO DE 1:10.
7 – CONFERIR NÍVEIS NO LOCAL.
8 – LIBERADO PARA OBRA.
9 – EM CASO DE DÚVIDA, CONSULTAR OS RESPONSÁVEIS TÉCNICOS PELO TELEFONE: (31)2535–9795/ projetos@focus.org.br.
10 – DIREITOS AUTORAIS RESERVADOS L.F.5988 DE 14/12/1973.

DESENHOS DE REFERÊNCIA

1 – GEOMETRIA: EI2204–LC–109–4–DE–F00–001
2 – ILUMINAÇÃO: EI2204–LC–109–4–DE–P10–001

REV.	DATA	TIPO	POR	DESCRIÇÃO
1	22/02/2024	B	MLV	INLCUSÃO DO RETORNO
0	29/10/2023	E	DFP	EMISSÃO INICIAL

EMISSÕES

TIPO DE EMISSÃO

(A) PRELIMINAR (B) BÁSICO (C) PARA CONHECIMENTO (D) DETALHAMENTO DE FABRICAÇÃO (E) EXECUTIVO (G) AS BUILT (H) CANCELADO (I) TOPOGRAFIA (J) PARA COTAÇÃO

CLIENTE: MRS Logística S.A.

FIRMA CONTRATADA: JMSOUTO ENGENHARIA E CONSULTORIA

TÍTULO

PROJETO DETALHADO
COMPLEXO VIÁRIO BARRA DO PIRAÍ
PROJETO DE PAISAGISMO
PLANTA EIXO PRINCIPAL – 01/06

FERROVIA MRS

TRECHO: LINHA CENTRO

SUBTRECHO: KM 109+888

RESPONSÁVEL		DATA
PROJ.	DAVIDSON FERREIRA DE PAIVA	29/10/2023
DES.	JOÃO VICTOR HELBUTH MARCON	29/10/2023
VER.	VICENTE HENRIQUE OLICA BALBINO	29/10/2023
APROV.	JM SOUTO	29/10/2023

ESCALA 1:1000

Nº MRS EI2204–LC–109–4–PP–B09–001

Nº PROJ. JMRS07B9–02–1–PG–DUB–0001