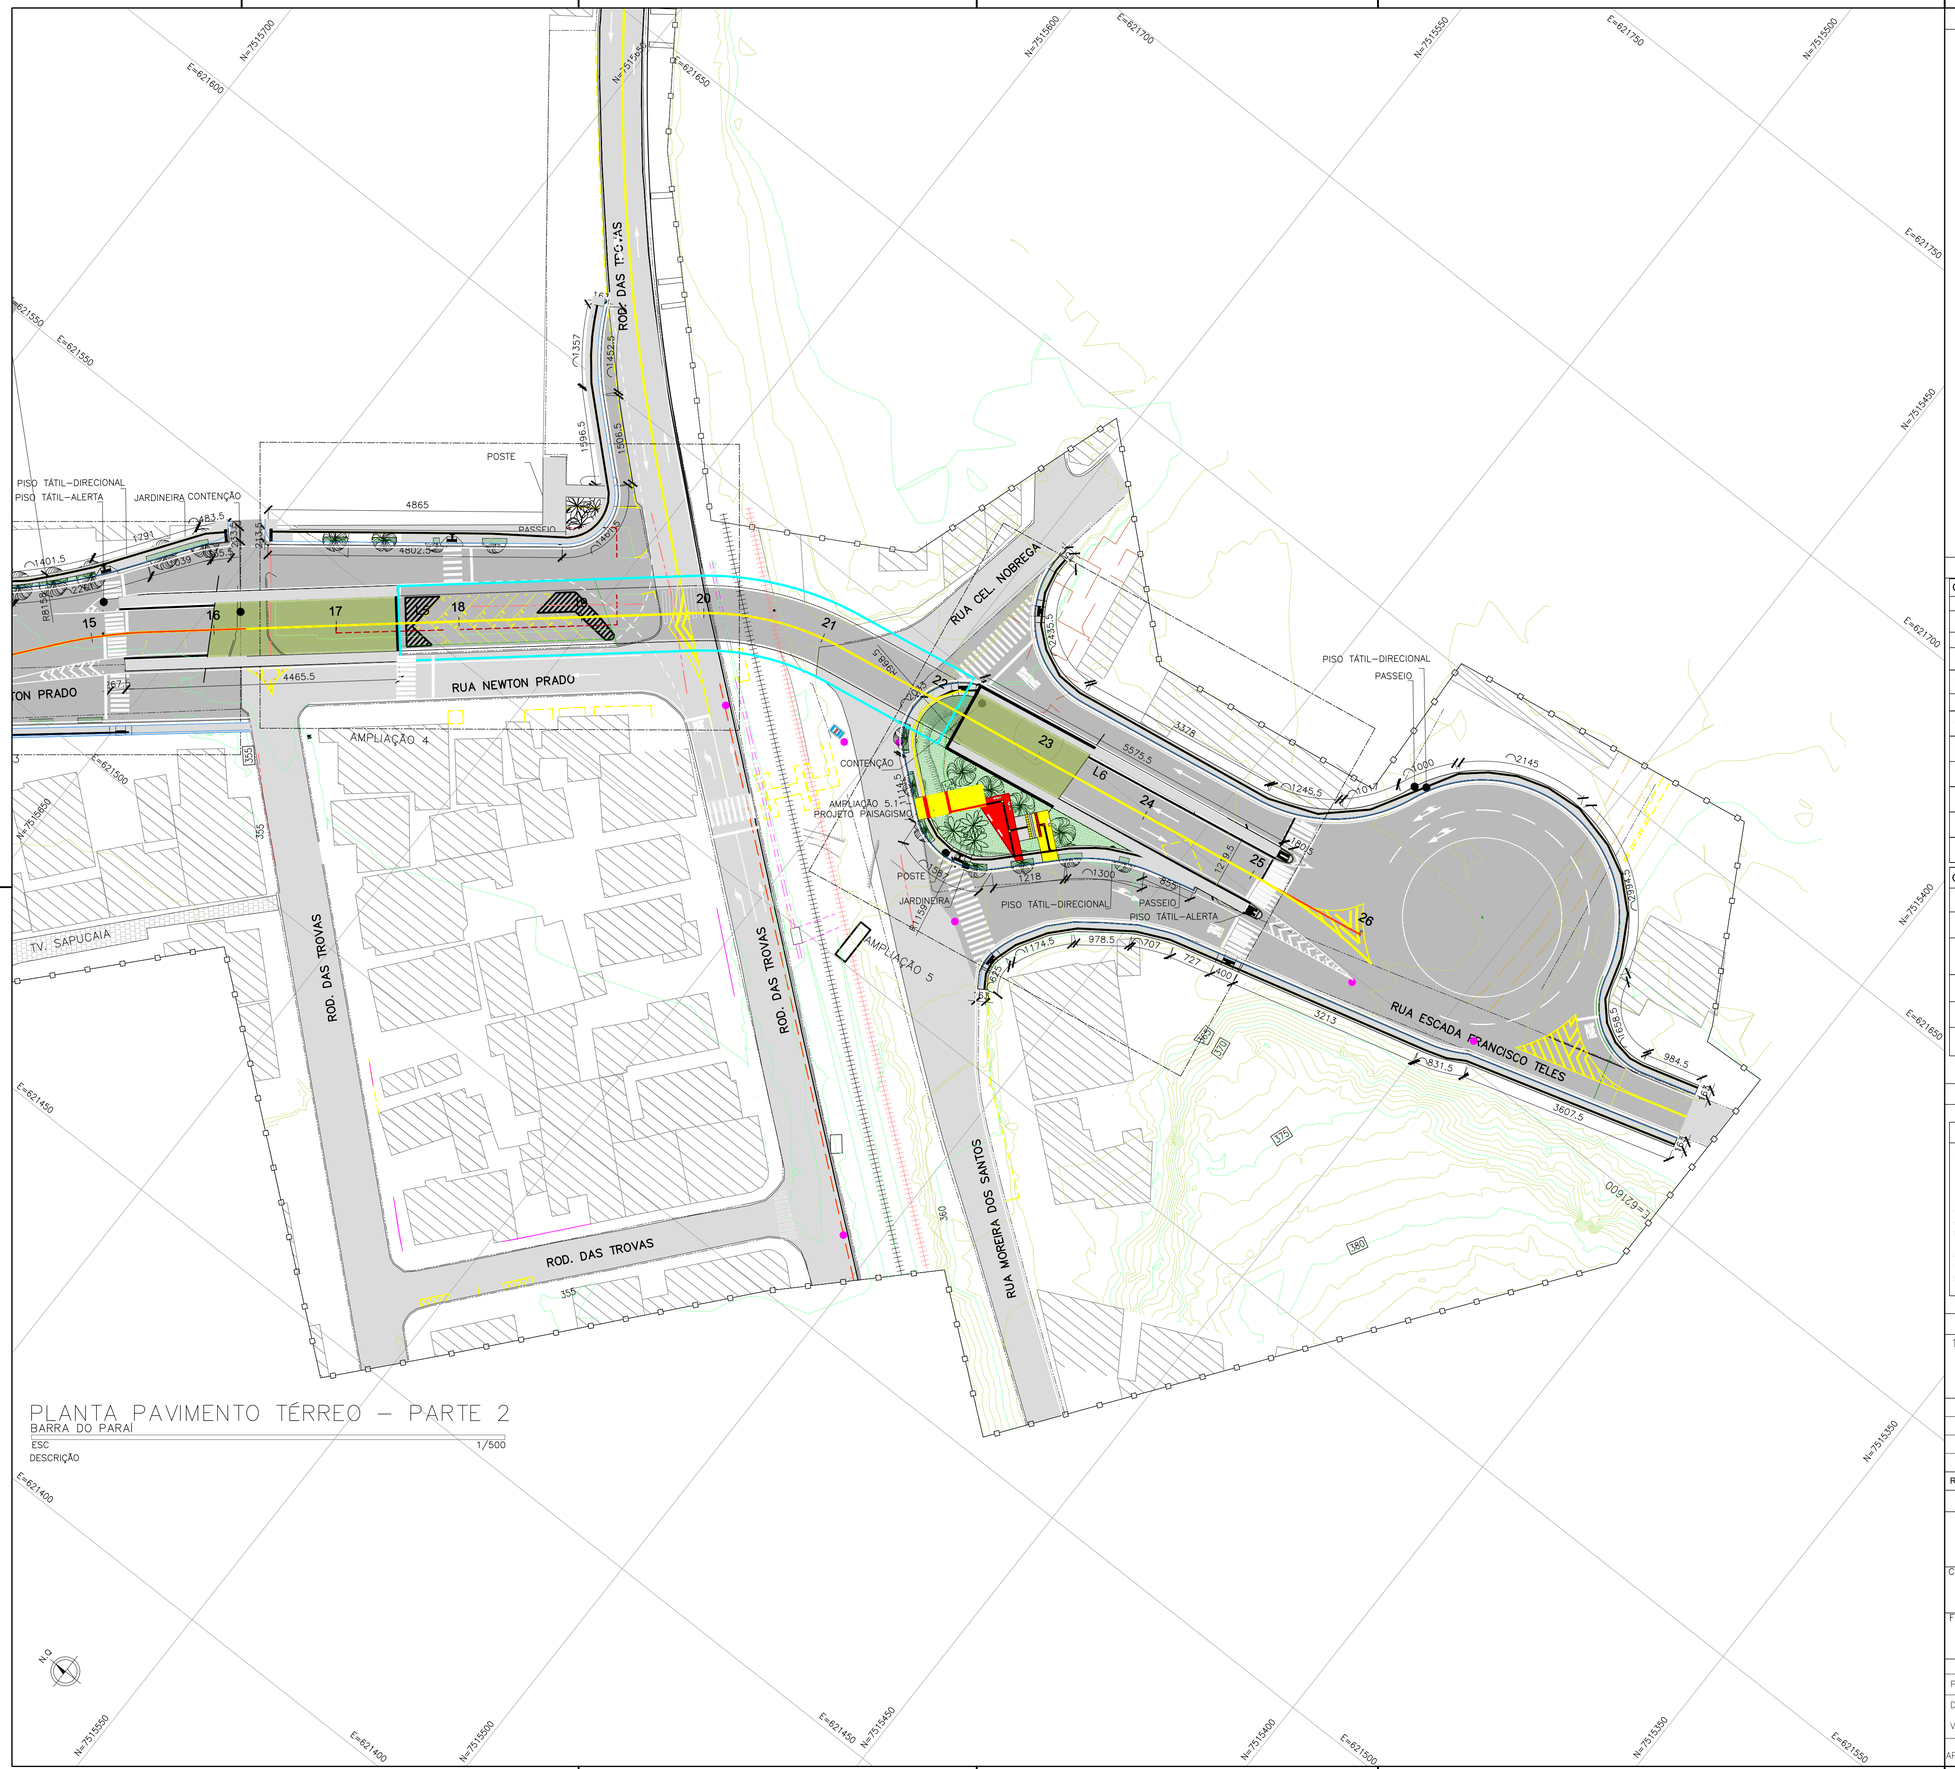
ROD. DAS TROVAS
RUA NEWTON PRADO
RUA CEL. NOBREGA
RUA ESCADA FRANCISCO TELES
RUA MOREIRA DOS SANTOS
TV. SAPUCAIA
AMPLIAÇÃO 4
AMPLIAÇÃO 5
AMPLIAÇÃO 5.1 PROJETO PAISAGISMO
CONTENÇÃO
PISO TÁTIL–DIRECIONAL
PISO TÁTIL–ALERTA
JARDINEIRA CONTENÇÃO
PASSEIO
POSTE
JARDINEIRA
L6
4865
4802.5
4465.5
5575.5
3378
3213
3607.5
1245.5
978.5
984.5
931.5
2145
1300
1174.5
707
727
400
1452.5
1496.5
1306.5
1357
1401.5
1791
1039
2260
1483.5
1445.5
1218
1159
1000
1077
1815
1289.5
1628.5
1628.5
1245.5
1455.5
1445.5
1445.5
1586.5
1586.5
1586