
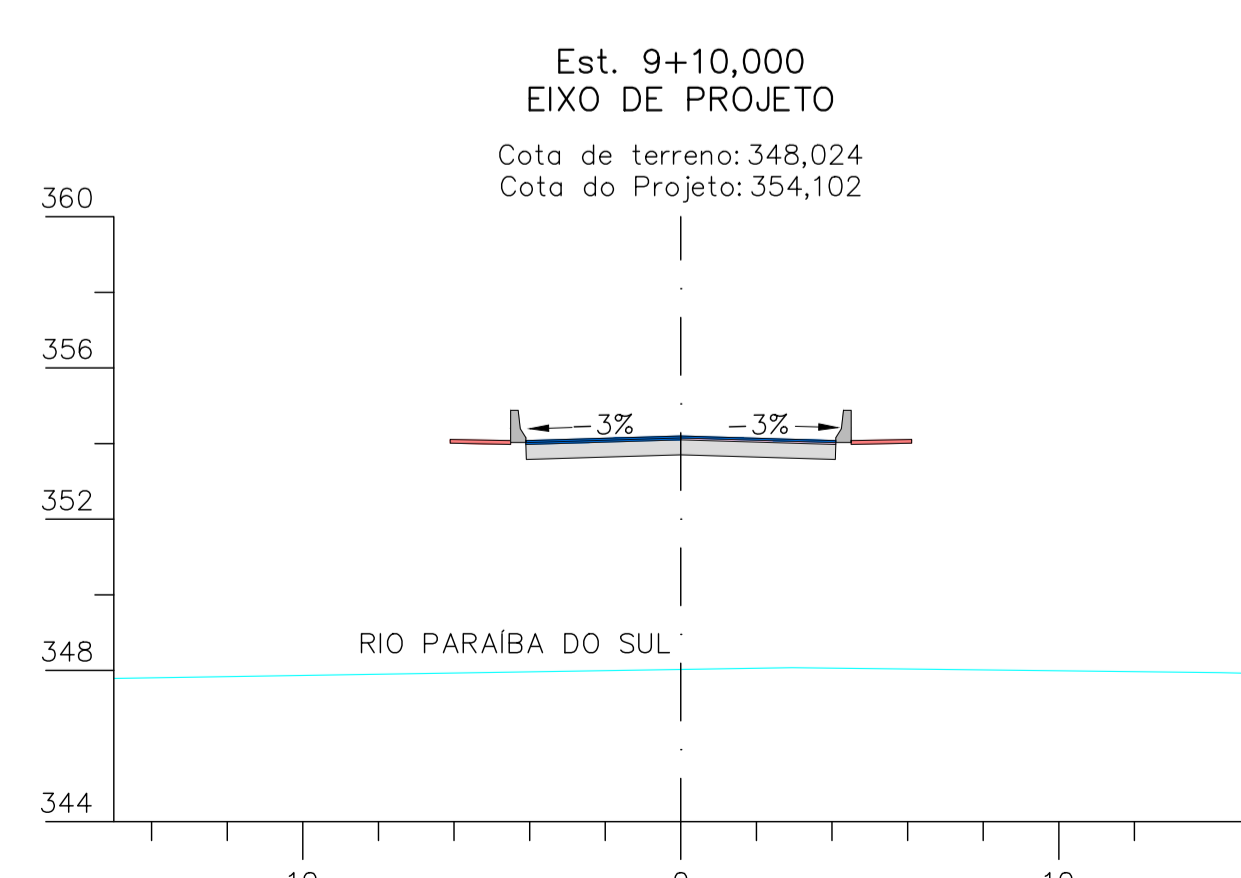
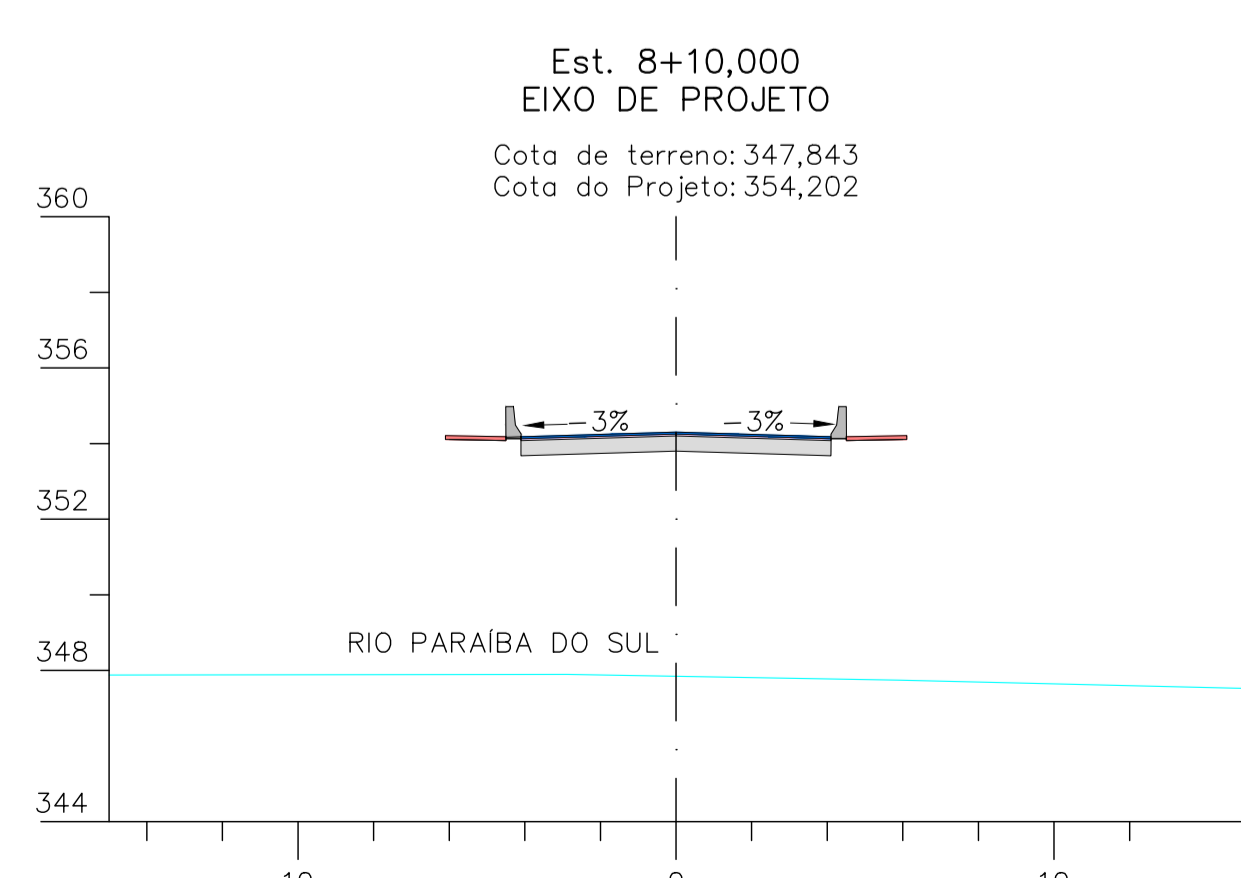
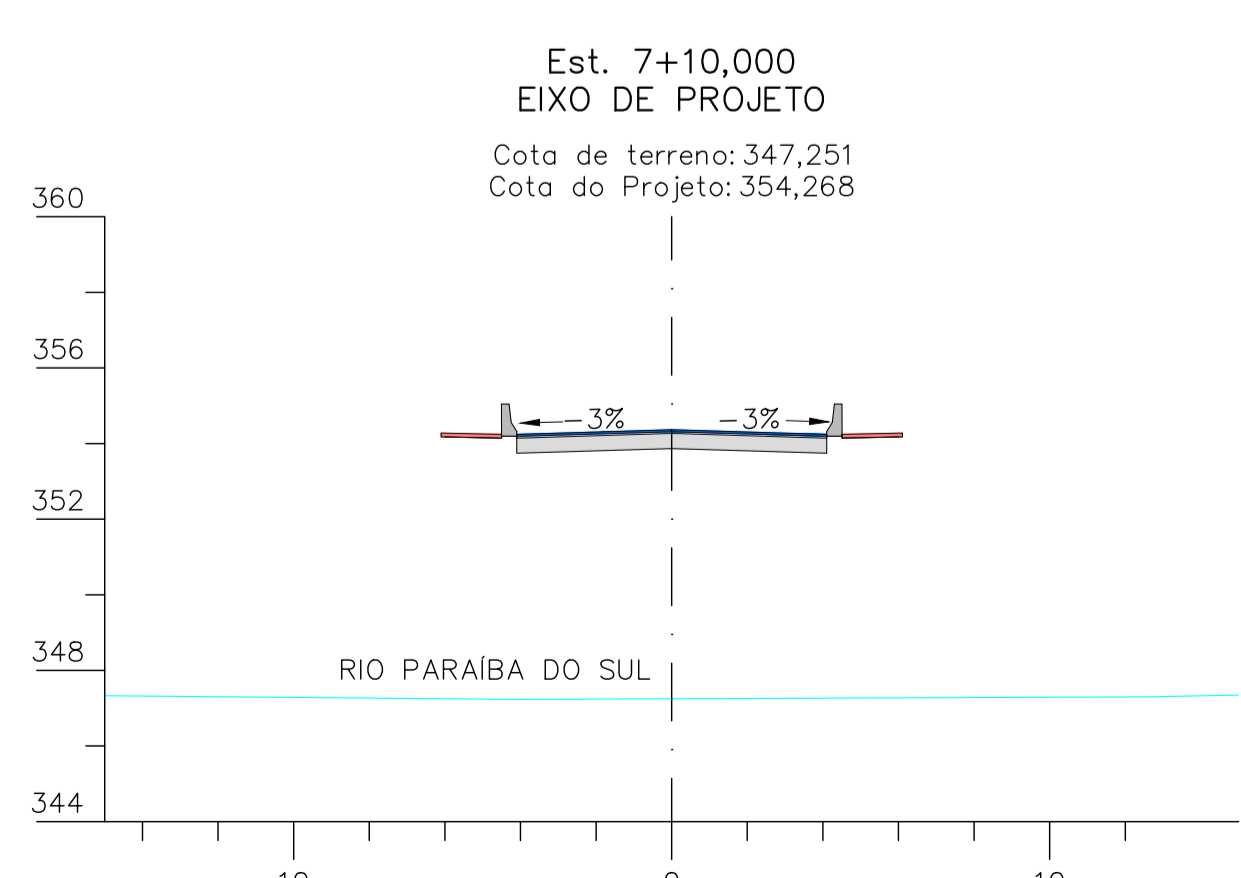
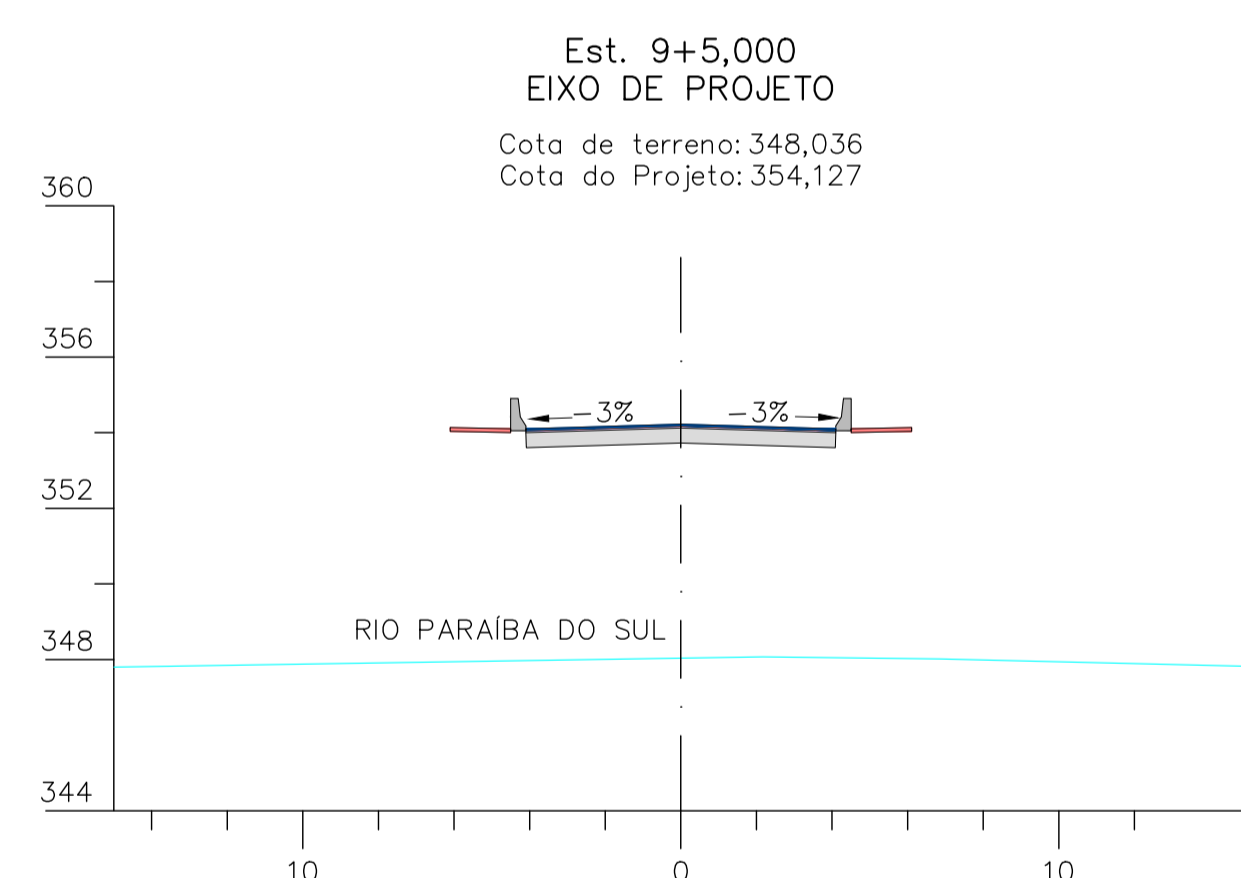
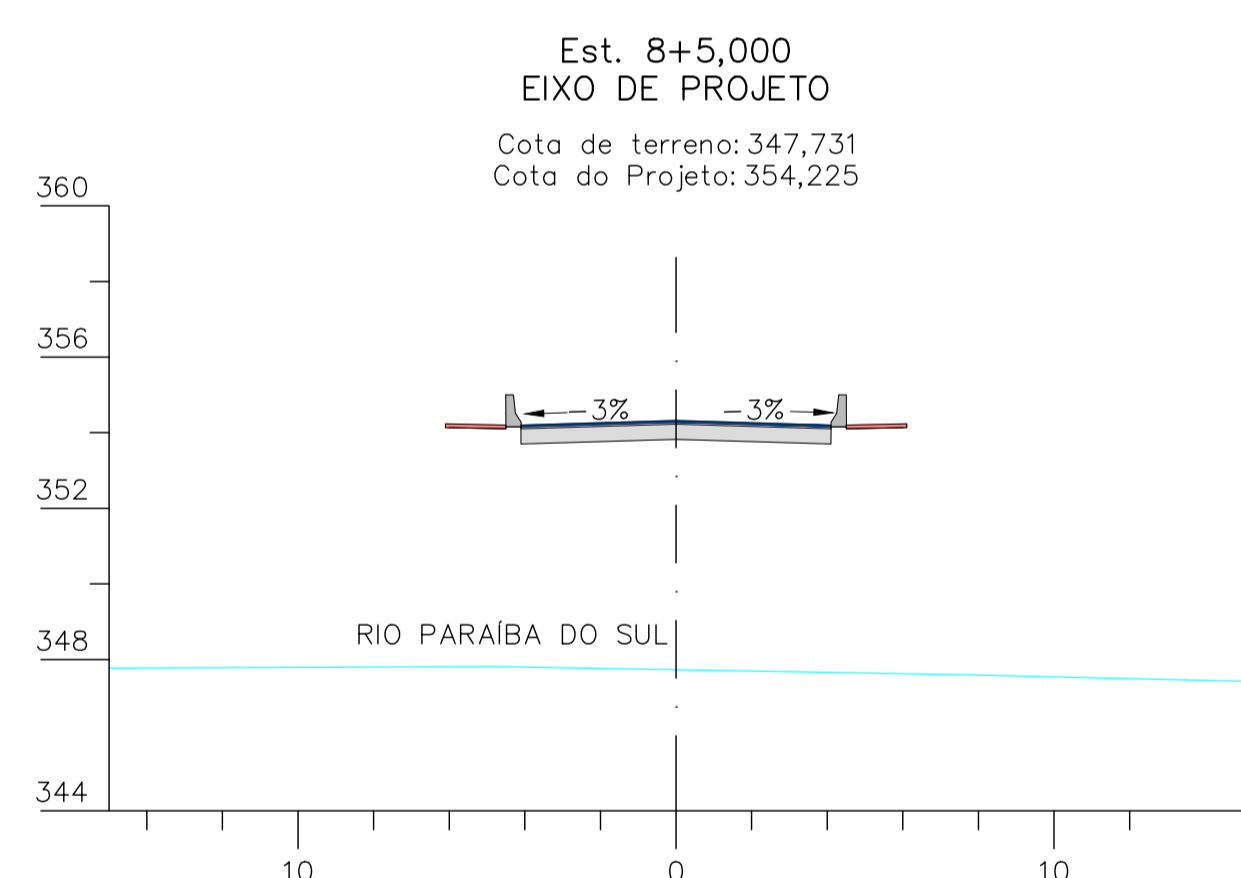
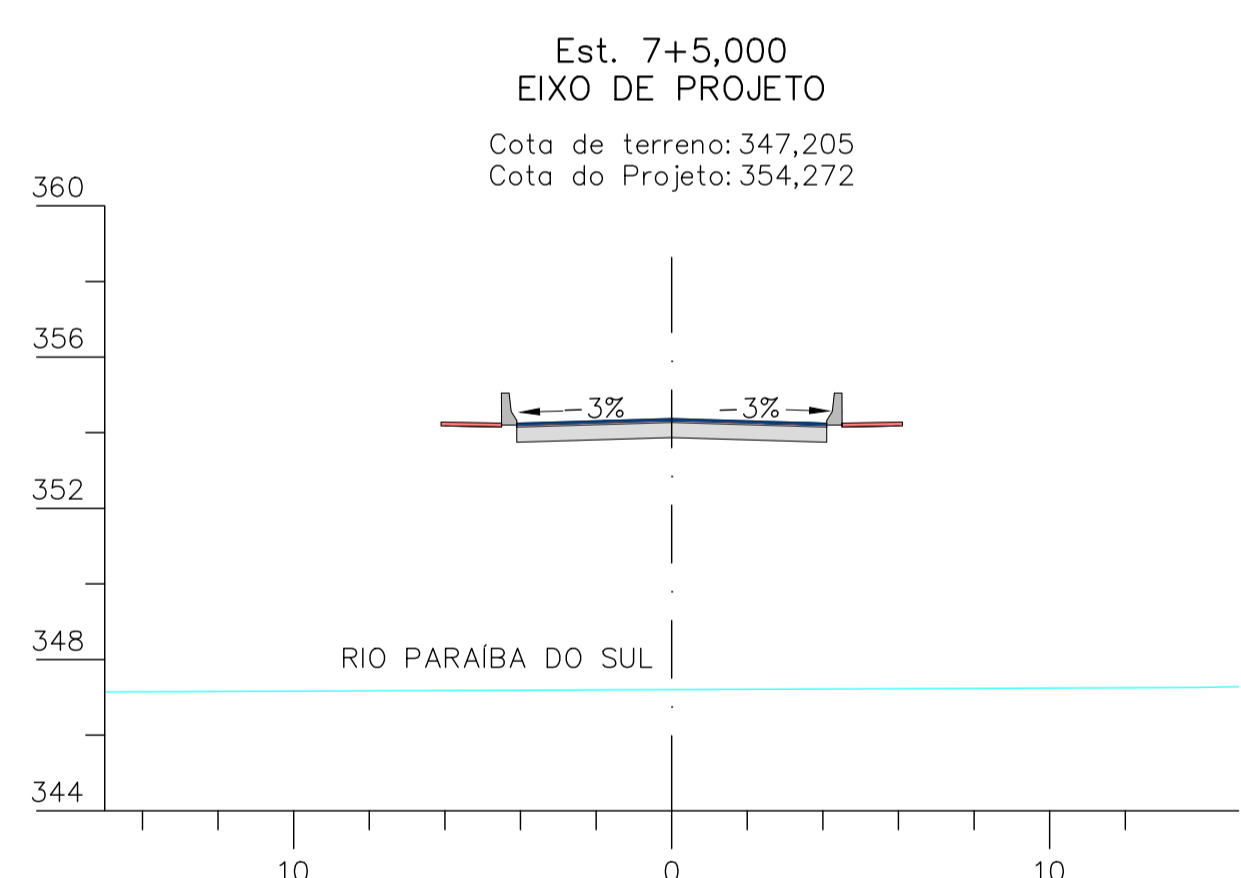
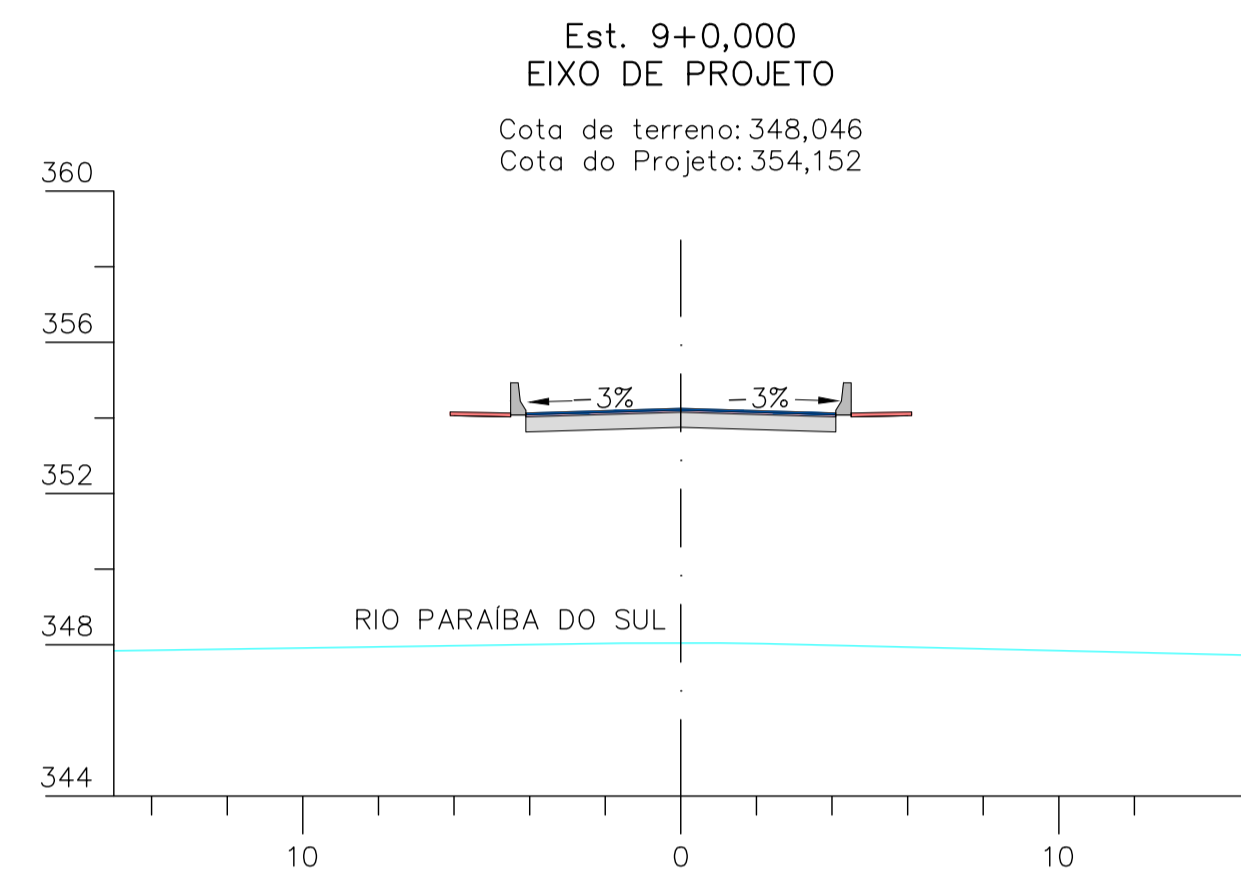
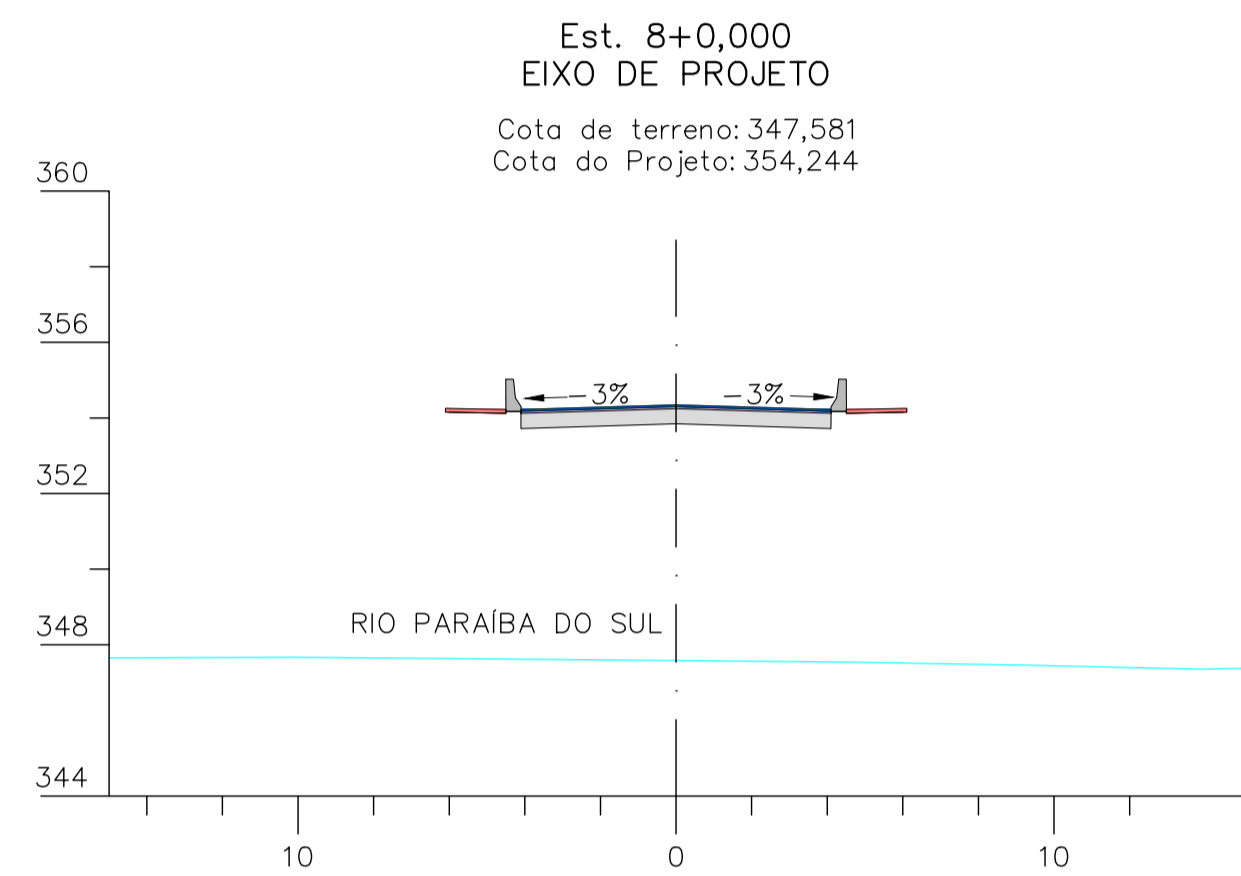
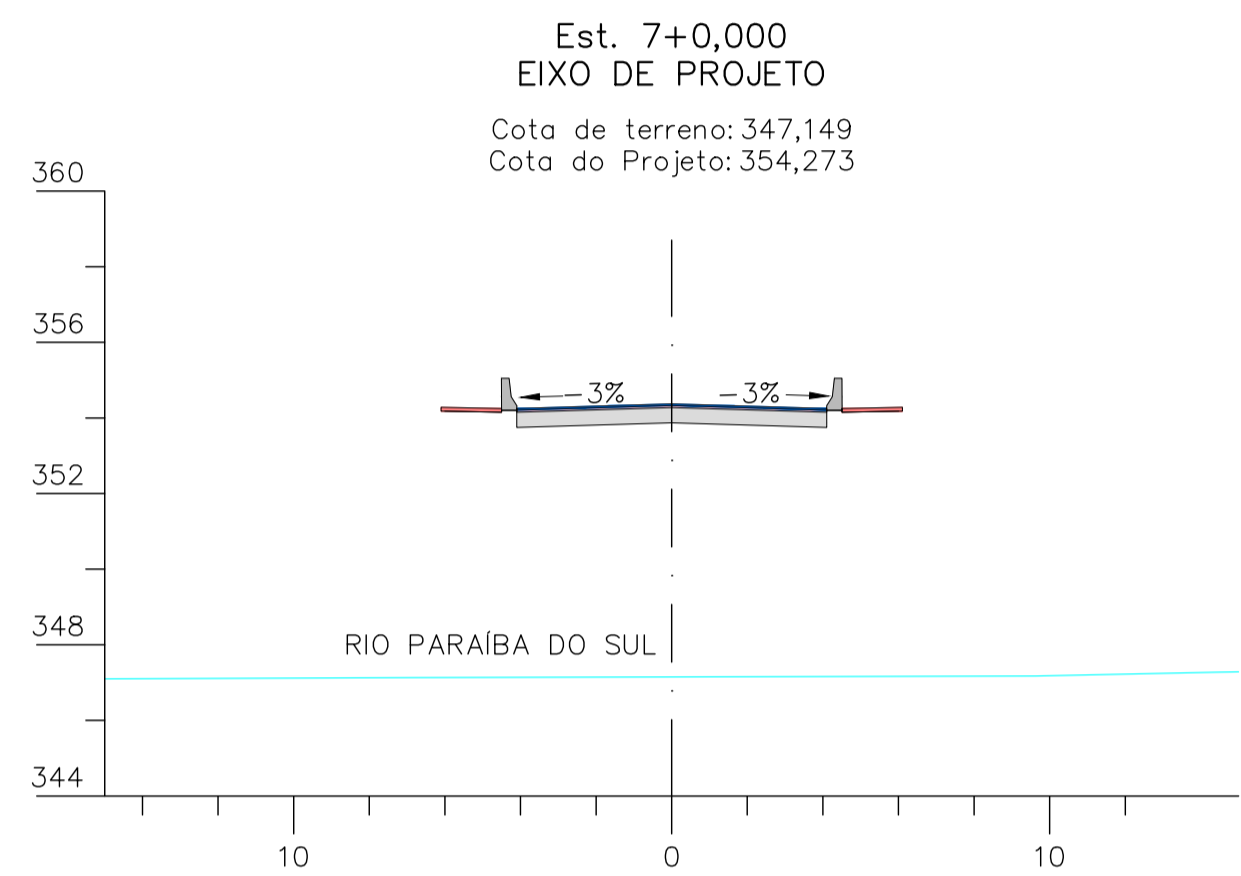
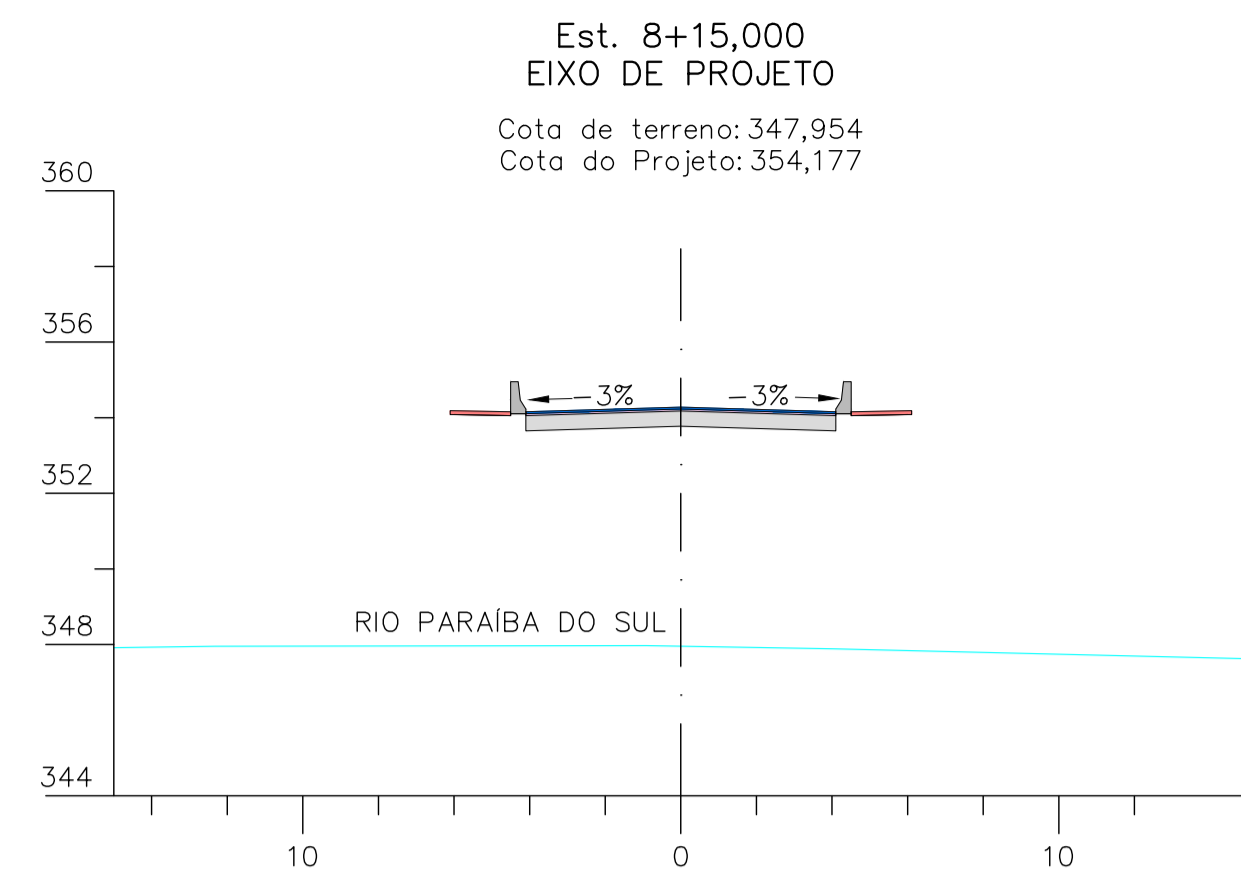
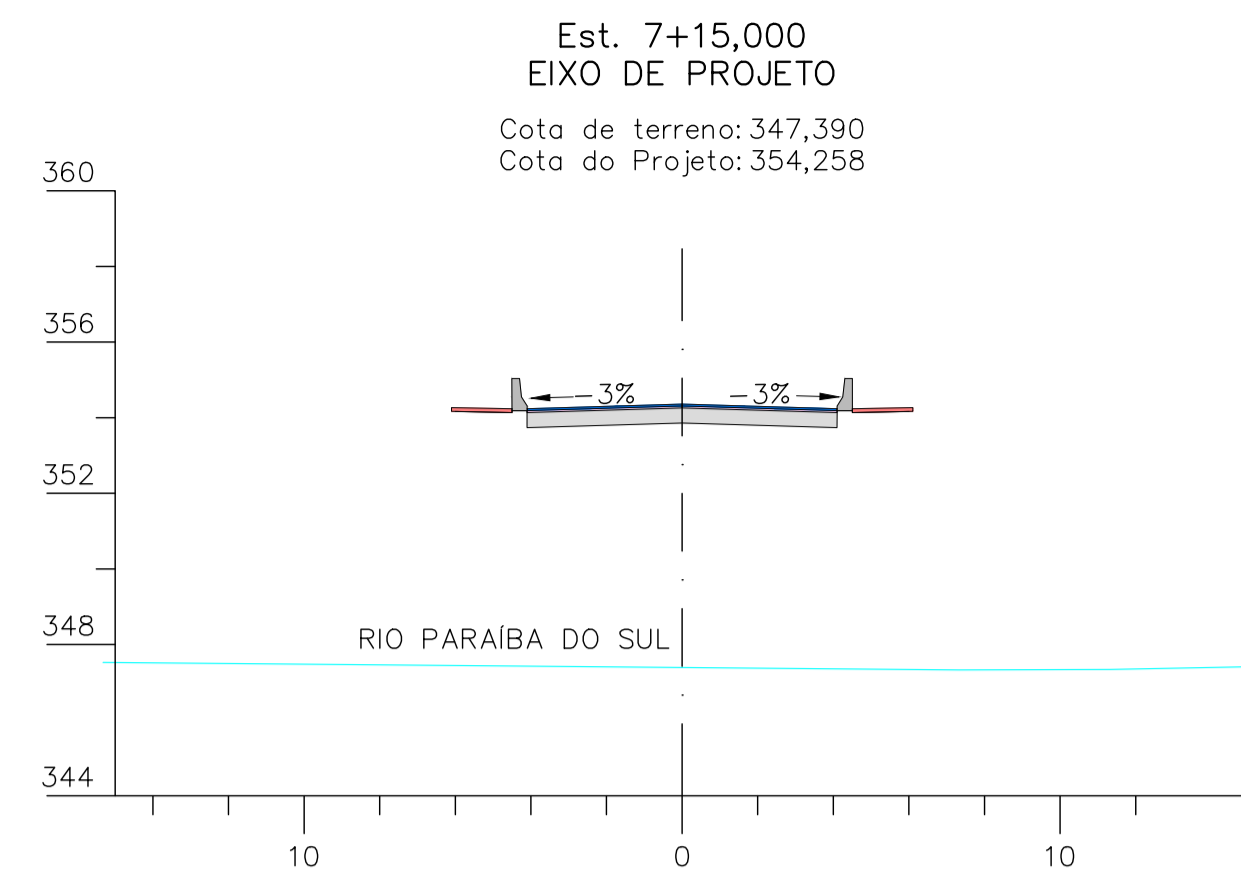


ARTICULAÇÃO

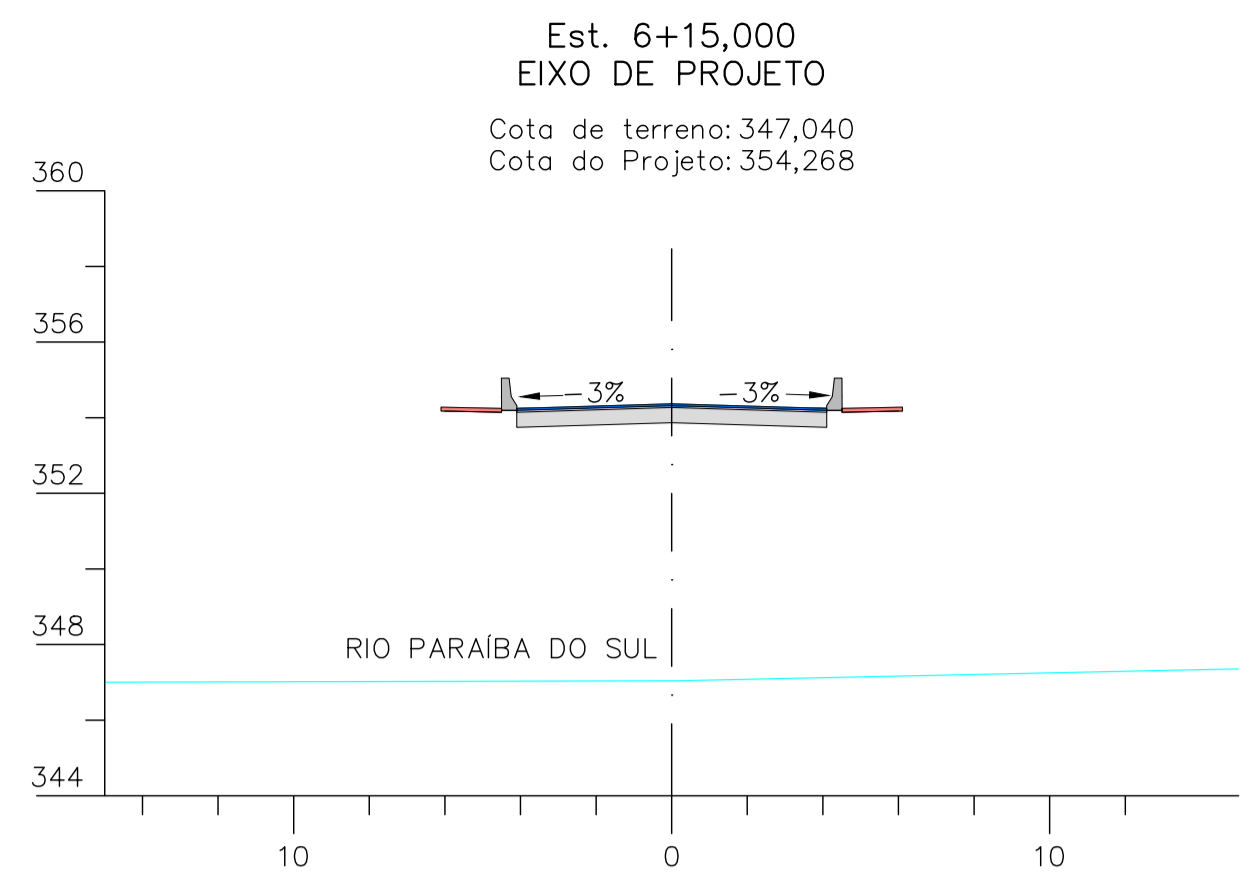

LEGENDA

- ATERRO
- CORTE
- TERRA ARMADA
- EIXO DE PROJETO

NOTAS

- 1 - DIMENSÕES E ELEVAÇÕES EM METRO, EXCETO ONDE INDICADO;
- 2 - DATUM - SIRGAS2000 23S

DESENHOS DE REFERÊNCIA

- 1 - TOPOGRAFIA: DE-TOP-M3-MRS_OS_76706_005;
- 2 - RELATÓRIO DE SONDAGEM: RLT 233.2022;
- 3 - ESTUDO DE TRAÇADO: EI2204-LC-109-4-DE-A07-001;
- 4 - GEOMETRIA: EI2204-LC-109-4-DE-F00-001, EI2204-LC-109-4-DE-F00-002 E EI2204-LC-109-4-DE-F00-003
- 4 - NOTA DE SERVIÇO TERRAPLENAGEM: EI2204-LC-109-4-NS-F00-002
- 4 - PLANILHA DE CÁLCULO DE VOLUMES: EI2204-LC-109-4-MC-G06-001
- 4 - QUADRO DE DISTRIBUIÇÃO DE MASSAS: EI2204-LC-109-4-MC-G06-002

REV.	DATA	TIPO	POR	DESCRIÇÃO
2	20/02/2024	E	VHB	INCLUSÃO DO RETORNO
1	09/10/2023	E	VHB	ATENDENDO A COMENTÁRIOS
0	28/06/2023	E	VHB	EMIÇÃO INICIAL

TIPO DE EMISSÃO	(A) PRELIMINAR	(B) BÁSICO	(C) PARA CONHECIMENTO	(D) DETALHAMENTO DE FABRICAÇÃO	(E) EXECUTIVO	(G) AS BUILT	(H) CANCELADO	(I) TOPOGRAFIA	(J) PARA COTAÇÃO

CLIENTE: **MRS** Logística S.A.

FIRMA CONTRATADA: **JMSOUTO** Engenharia e Consultoria

TÍTULO: PROJETO DETALHADO COMPLEXO VIÁRIO BARRA DO PIRAI PROJETO DE TERRAPLENAGEM SEÇÕES EIXO PRINCIPAL - EST. 6+15,000 a 9+10,000

RESPONSÁVEL: _____ DATA: 20/02/2024

PROJ.: VINETE HENRIQUE OZZI GALILEO

DES.: ALDES VILGA PEREIRA

VER.: VINETE HENRIQUE OZZI GALILEO

APROV.: _____

FERROVIA MRS

TRECHO: LINHA CENTRO

SUBTRECHO: KM 109+888

ESCALA: 1:200

Nº PROJ: EI2204-LC-109-4-DE-F00-006

Nº PROJ: JMRS07B9-02-1-TR-STR-0001-FLS--03